
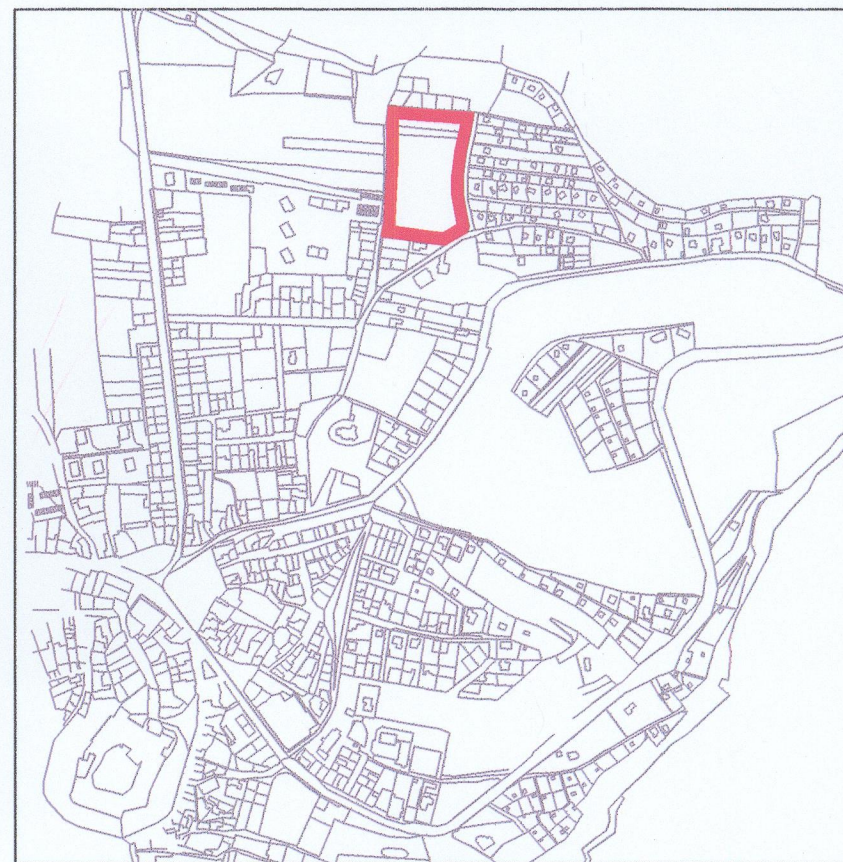


ŠIRŠÍ VZTAHY

[illegible]

URBANISTICKÁ EKONOMIE	
18 821 m ²	rozvojové pozemky pro rodinné domy
2 219 m ²	rozvojové pozemky pro veřejná prostranství
50 m ²	stávající plochy pro dopravu
18 890 m ²	celková výměra řešeného území

URBANISTICKÉ STŘEDISKO BRNO
spol. s r.o.
PŘÍKOP 8. 602 00 BRNO

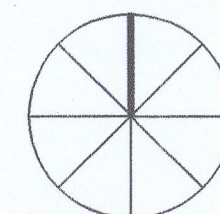

VYHODNOCENÍ DŮSLEDKŮ ŘEŠENÍ NA ZEMĚDĚLSKÝ PŮDNÍ FOND A NA POZEMKY URČENÉ K PLNĚNÍ FUNKCÍ LESA

EVIDENČNÍ ČÍSLO : 22 - 09 - 830

REGULAČNÍ PLÁN PLUMLOV - NA BALKÁNĚ

ZHOTOVITEL: **URBANISTICKÉ STŘEDISKO BRNO, S. R. O.**

PROJEKTANTI: ING. ARCH. E. NAVRÁTIL, ING. B. JEŽKOVÁ, ING. P. VESELÝ, MGR. M. NOVOTNÝ, V. JELÍNKOVÁ

POŘIZOVATEL : MĚSTSKÝ ÚŘAD PLUMLOV

MĚŘÍTKO : 1 : 500

DATUM: ČERVENEC 2006