


VB.0	VÝSLEDKÉ PROSPĚŠNÉ STAVBY DOPRAVNÍ INFRASTRUKTURY 3 MOŽNOSTI VYHLÁŠENÍ
VT.0	VÝSLEDKÉ PROSPĚŠNÉ STAVBY TECHNICKÉ INFRASTRUKTURY 3 MOŽNOSTI VYHLÁŠENÍ
VU.0	VÝSLEDKÉ PROSPĚŠNÉ VYBAVENÍ PRO ZAČLENĚNÍ PRAVIDL ÚZEMNÍHO SYSTÉMU, EKOLOGICKÉ STABILITY 3 MOŽNOSTI VYHLÁŠENÍ
LOKALITA DĚLŮ ZMĚNY	
21.000	LOKALITA DĚLŮ ZMĚNY

INFORMATIVNÍ ČÁST

 ŘEŠENÉ ÚLOHY

PRVKY MAPOVÉHO DÍLA	
	HRANICE KATASTRÁLNÍHO ÚZEMÍ A JEHO NÁZEV
	HRANICE KRAJE
	POLOHOČPIS – KATASTRÁLNÍ MAPA

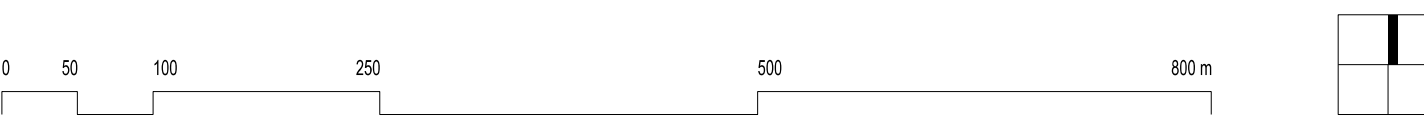

Správní orgán, který zpracoval ústní	Datum nabytí účinnosti oznámení
Zastupitelstvo města Plzně	
Přílohou:	
Město plzeňské Plzeňsko, Posád armády 302, Plzeňská 798 61, prostřednictvím krajinářské společnosti ve správu § 14 odst. 1, písm. d) zveřejnění zákona	
Oprávněná osoba požadovatel:	Pojed:
Gottlieb, Jaroslav, čestná měla	

Zpracoval:	
Karel Kynčl architekt s.r.o., Šumavská 476/15, 862 00 Brno	
Číslo projektu:	Podpis:
doc. Ing. arch. Jitka Kynčl Ph.D., ČKA 02872	

doc. Ing. arch. Jolán Kynčl Ph.D., Ing. arch. Jiří Křesl, Ing. arch. Jan Špítl, Ing. arch. Bohd. Zoubek, Ing. arch. Jitka Šašková

ÚZEMNÍ PLÁN PLUMLOV ZMĚNA Č. 1 – NÁVRH PRO VEŘEJNÉ PROJEDNÁNÍ		Datum: 04.12.2024 Formát: A4 (210 x 297 mm) Odrůdka: 00000_1
Název výkresu:	VÝKRES VEŘEJNĚ PROSPĚŠNÝCH STAVEB, OPATŘENÍ A ASANACÍ	Měřítko: 1:5 000 Odrůdka: 00000_1