



Z1/II/03
VÝKRES PŘEDPOKLÁDANÝCH ZÁBORŮ
PŮDNÍHO FONDU

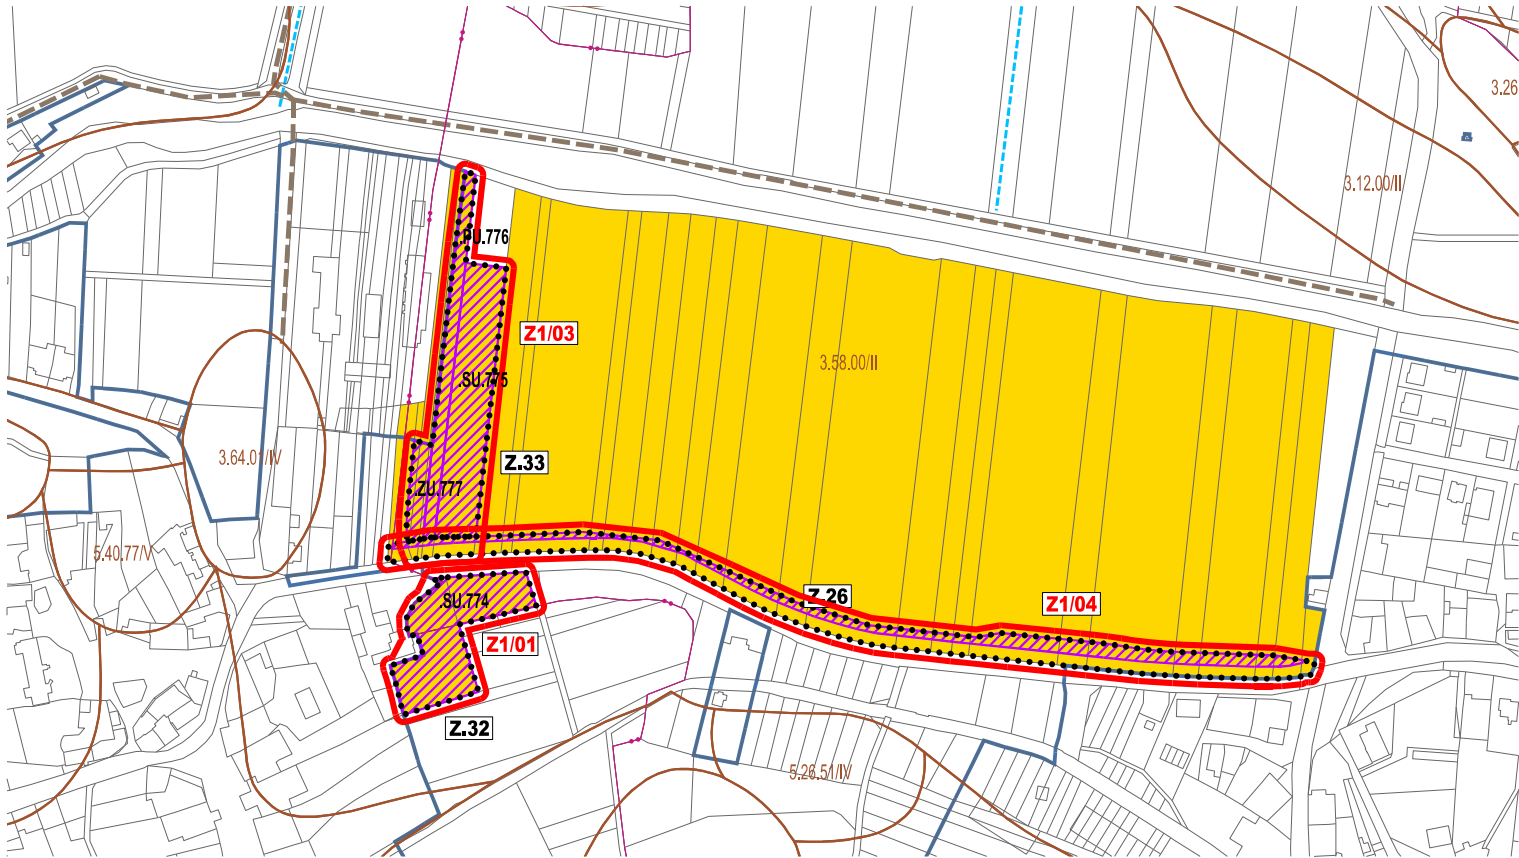

	ZASTAVĚNÉ ÚZEMÍ		PŮDNÍ FOND
	ZASTAVITELNÁ PLOCHA		ZEMĚDĚLSKÝ PŮDNÍ FOND II. TŘÍDY OCHRANY
	NÁVRHOVÁ PLOCHA POTENCIÁLNĚ VYŽADUJÍCÍ ZÁBOR ZPF A JEJÍ KÓD		HRANICE BPEJ S KÓDOVÝM OZNAČENÍM A TŘÍDOU OCHRANY ZPF
	VZTAŽNÝ BOD KÓDU		ODVODNĚNÉ POZEMKY (MELIORACE)
	KÓD TYPU PLOCHY S ROZDÍLNÝM ZPŮSOBEM VYUŽITÍ		ODVODŇOVACÍ, MELIORAČNÍ KANÁLY
	UNIKÁTNÍ ČÍSLO PLOCHY		ÚČELOVÁ KOMUNIKACE
PRVKY MAPOVÉHO DÍLA			
LOKALITA DÍLČÍ ZMĚNY		HRANICE KATASTRÁLNÍHO ÚZEMÍ A JEHO NÁZEV	
	LOKALITA DÍLČÍ ZMĚNY		POLOHOPIS – KATASTRÁLNÍ MAPA

PLUMLOV

ÚZEMNÍ PLÁN
ZMĚNA Č. 1

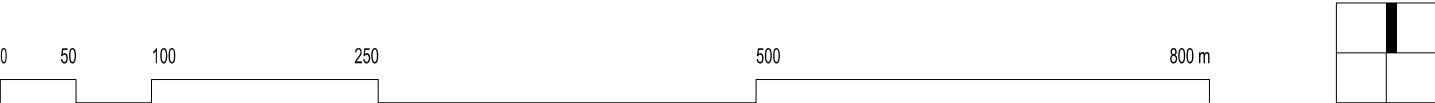

ZÁZNAM O ÚČINNOSTI		
Správní orgán, který územní plán vydal:	Datum nabytí účinnosti územního plánu:	
Zastupitelstvo města Plumlova		
Pořizovatel:	Městský úřad Plumlov, Rudé armády 302, Plumlov 798 03, prostřednictvím kvalifikované osoby ve smyslu § 24 odst. 3, písm. a) stavebního zákona	
Oprávněná osoba pořizovatele:	Podpis:	
Gabriela Jančíková, starostka města		

Zpracovatel:	knesl kyncl architekti s.r.o., Šumavská 416/15, 602 00 Brno	
Garant projektu:	Podpis:	
doc. Ing. arch. Jakub Kyncl, Ph.D., ČKA 02672		
Projekční tým:	doc. Ing. arch. Jakub Kyncl, Ph.D., Ing. arch. Jiří Knesl, Ing. arch. Jan Špirit, Ing. arch. Bohuš Zoubek, Ing. arch. Jaroslava Soukupová	
Název akce:	ÚZEMNÍ PLÁN PLUMLOV ZMĚNA Č. 1 – NÁVRH PRO VEŘEJNÉ PROJEDNÁNÍ	
Název výkresu:	VÝKRES PŘEDPOKLÁDANÝCH ZÁBORŮ PŮDNÍHO FONDU	
knesl kyncl architekti s.r.o. Šumavská 416/15, 602 00 Brno tel.: +420 541 592 134 www.knesl-kyncl.com		Datum: 04 / 2024
		Formát: 420 x 297 mm
		Číslo zakázky: 00593_81
		Měřítko: 1 : 5 000
		Číslo výkresu: Z1/II/03