

VÝKAZ DOSAVADNÍHO A NOVÉHO STAVU ÚDAJŮ KATASTRU NEMOVITOSTÍ

Dosavadní stav				Nový stav					
Označení pozemku parc. číslem	Výměra parcely		Označení pozemku parc. číslem	Výměra parcely		Druh pozemku	Typ stavy	Změna, ke které došlo	Porovnání se stavem evidence právních vztahů
	ha	m ²		ha	m ²				
61/2	1 72	1 72	61/2	1 65	ovoc. sad	0			
61/5	1 72	1 72	61/5	7	zahrad	2	61/2	1	7


Výkaz údajů o bonitovaných půdně ekologických jednotkách (BPEJ) k parcelám nového stavu

Katastru nemovitosti	Parcelní číslo podle evidence		BPEJ na dílu parcely		Kód BPEJ	Výměra	Výměra	Výměra
	zjednocené	části	zjednocené	části				
61/2	52614	20						
61/5	53756	1 45						
	53756	7						

Seznam souřadnic (S-JTSK)

Souřadnice pro zápis do KN

Č. bodu	Y	X	Kód kv.
110-6	568826.48	1133273.55	3
110-7	568830.23	1133279.20	3
110-8	568831.81	1133275.75	3
1	568827.95	1133275.77	3

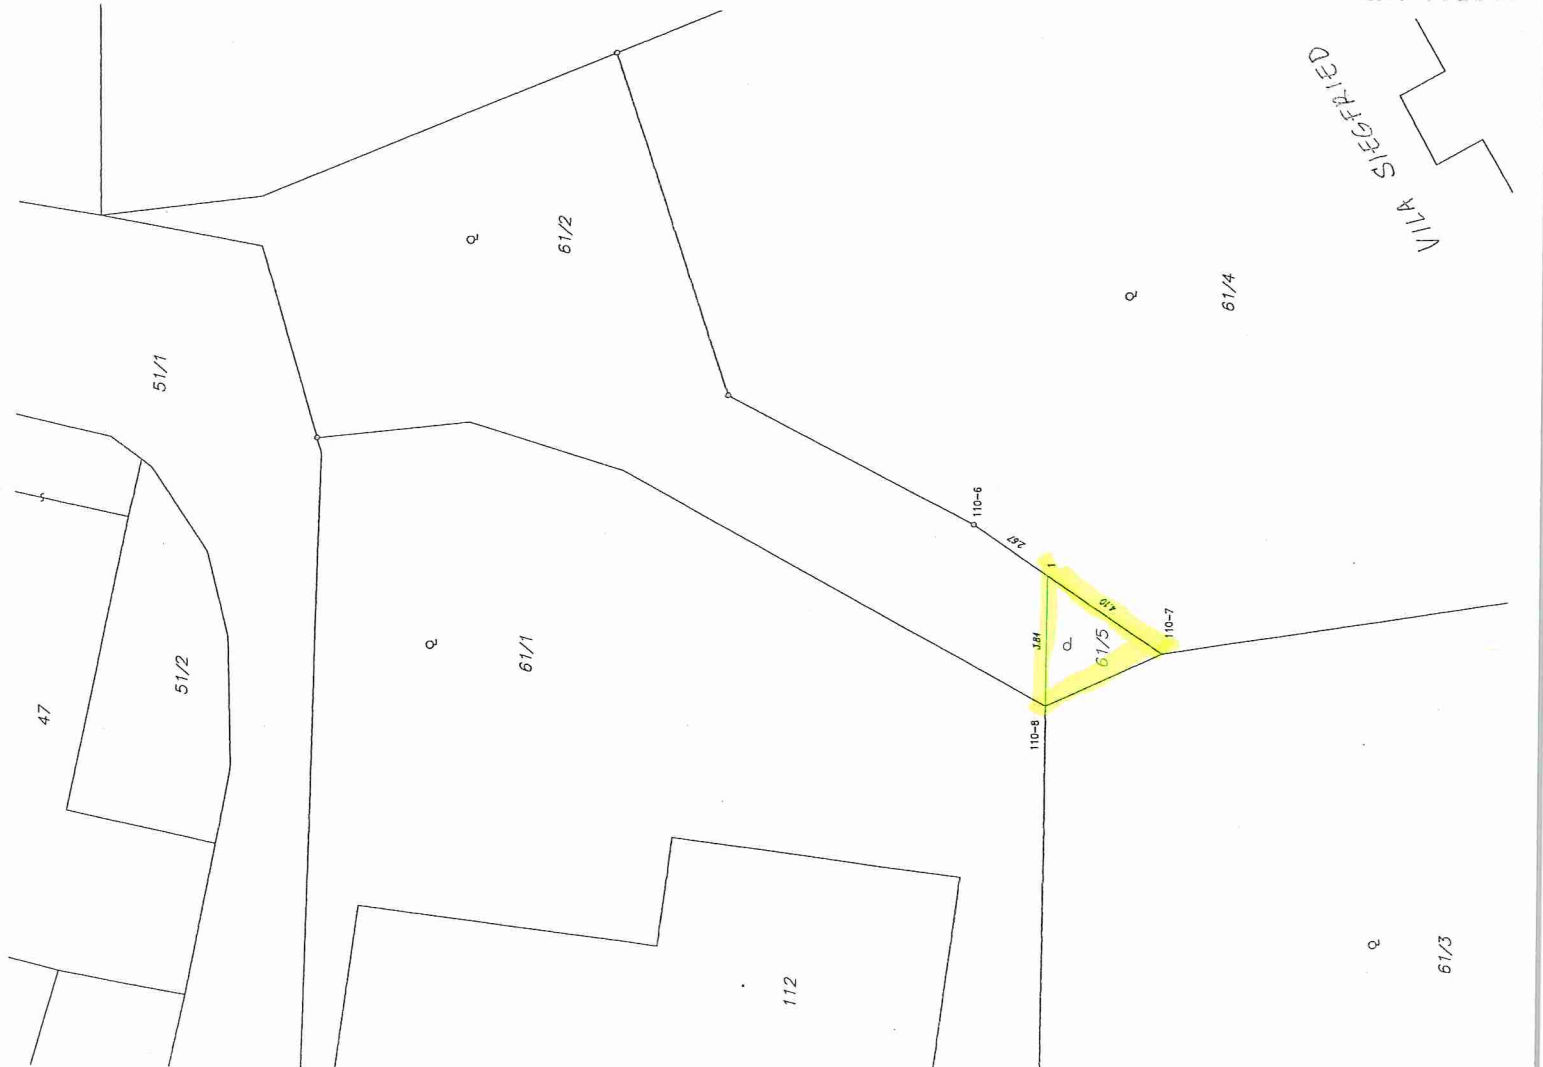

GEOMETRICKÝ PLÁN
PRO

rozdělení pozemku

Vyhovitel: Ing. Zdeněk Sedláček
 Opatřila 26, 798 11 Prostějov
 mobil 602593707, IČ 60685450
 číslo plánu: 255-29/2024
 Okres: Prostějov
 Obec: Plumlov
 Kd. území: Harry
 Mapový list: Prostějov 7-6/32
 Tento geometrický plán byl zpracován na základě mapového listu 7-6/32, který byl zobrazen předepsaným způsobem.
 hřeben

Geometrický plán seřadí úředně oprávněný zeměměřičský úřad:	Jméno, příjmení: Ing. Zdeněk Sedláček	Státní číslo zeměměřičského listiny: 1088/1995	Datum: 19. 3. 2024	Číslo: 67/2024	Státní číslo zeměměřičského listiny: 142861/1995
Státní číslo zeměměřičského listiny: 1088/1995	Číslo přílohy seznamu úředně oprávněných zeměměřičských listin: 1088/1995	Datum: 19. 3. 2024	Číslo: 67/2024	Datum: 19. 3. 2024	Číslo: 4710524
Tento státní číslo zeměměřičského listiny je v platnosti v obvodu katastrálního úřadu.					
Ověření státního geometrického plánu v listinné podobě.					



Ing. Martin Dvořák
 KÚ pro Olomoucký kraj
 KP Prostějov
 PGP 428/2024-709
 2024.03.22 10:01:38 +0100'