


ZMĚNA Č. 2 ÚZEMNÍHO PLÁNU OBCE PLUMLOV

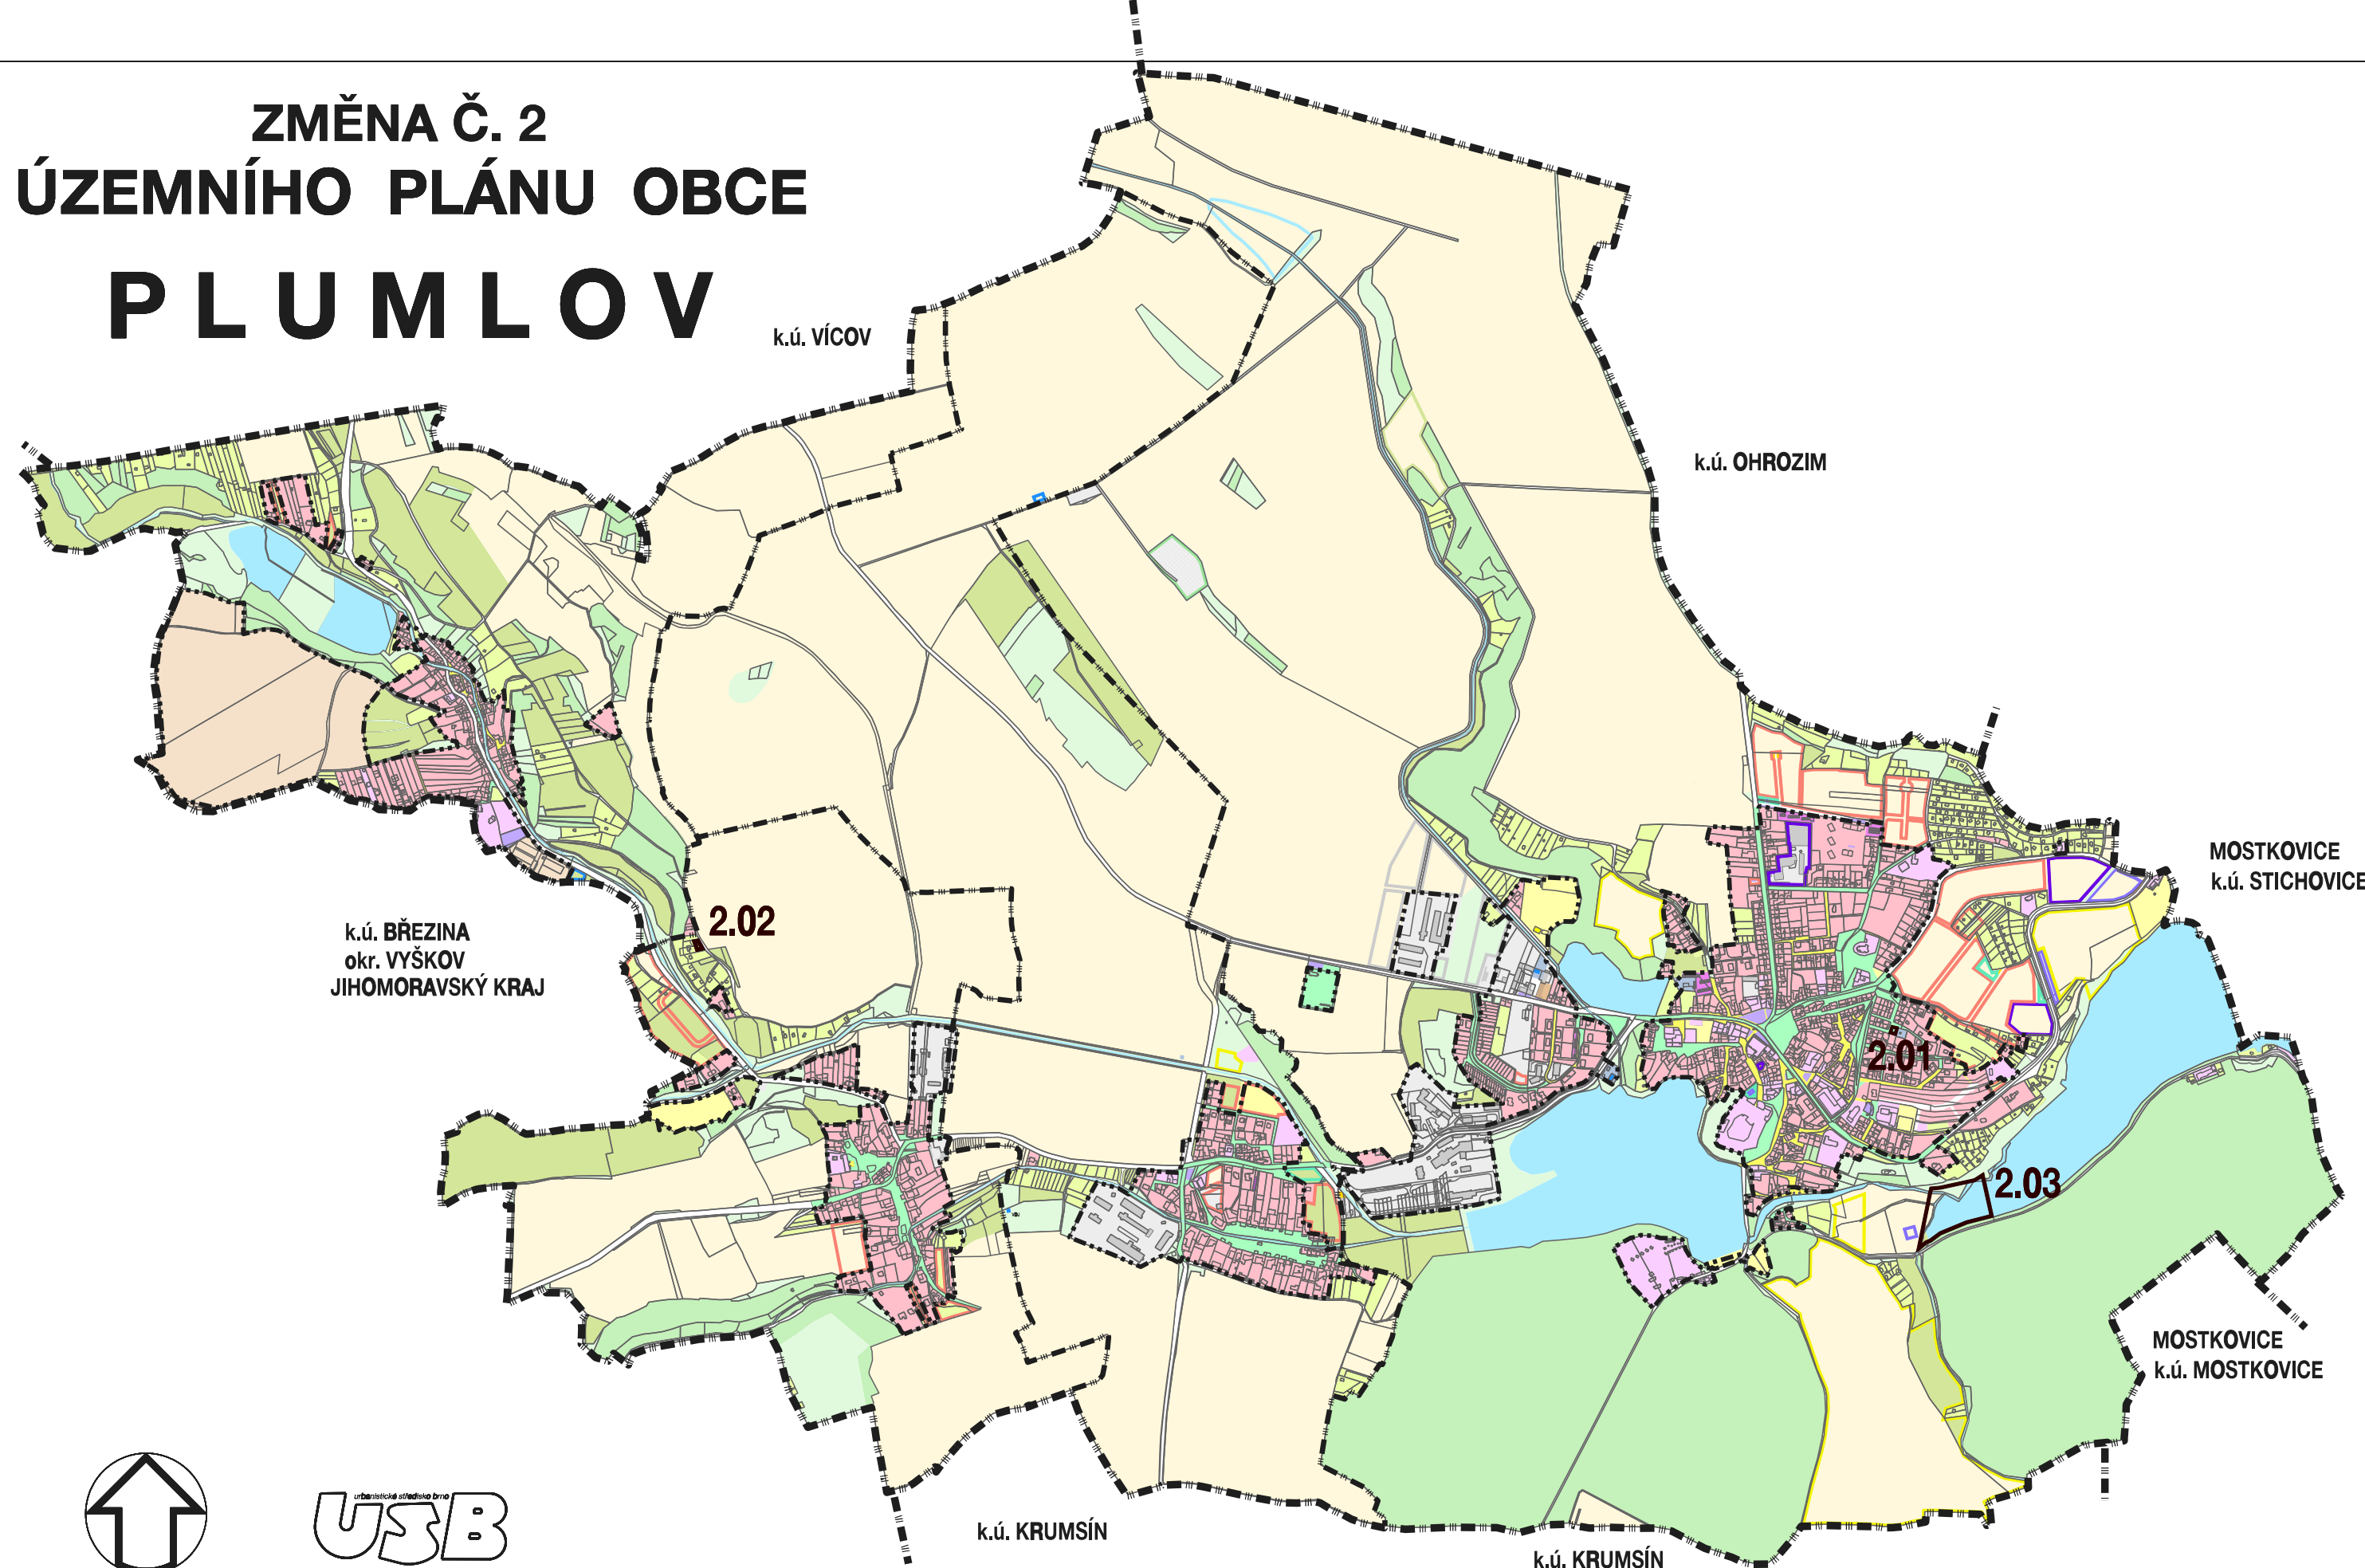

- 2.01** změna funkčního využití p. č. 582/2 v k.ú. Plumlov z ploch pro parky a veřejnou zeleň na plochy pro bydlení v RD
2.02 změna funkčního využití p. č. 170/3 v k.ú. Žárovice z ploch pro chatové osady (lch) na plochy pro bydlení v RD
2.03 revitalizace konce vzdutí VD Plumlov, k. ú. Plumlov

IDENTIFIKACE DÍLČÍCH ZMĚN

EVIDENČNÍ ČÍSLO: 211 - 004 - 462
ZHOTOVITEL : URBANISTICKÉ STŘEDISKO BRNO, SPOL. S R. O.
PROJEKTANTI : ING. ARCH. E. NAVRÁTIL
GRAF. PRÁCE : V. JELÍNKOVÁ
POŘIZOVATEL : MĚSTSKÝ ÚŘAD PLUMLOV

MĚŘÍTKO : 1 : 15 000

DATUM : 10 / 2011