


Dosavadní stav				Nový stav												
Označení pozemku parc. číslem	Výměra parcely		Druh pozemku Způsob využití	Označení pozemku parc. číslem	Výměra parcely		Druh pozemku Způsob využití	Typ stavby Způsob využití	Zpús. urč. výměr	Porovnání se stavem evidence právních vztahů						
	ha	m2			ha	m2				Díl přechází z pozemku označeného v katastru nemovitostí	dřívejší poz. evidenci	Číslo listu vlastnictví	Výměra dílu		Označení dílu	
												ha	m2			
718/1	4	07	zast. pl. zbořeniště	718/1	4	07	zast. pl.	č.p. rod.dům	2	718/1		448		4	07	celá
741/1	27	75	ostat.pl. ostat.komunikace	741/1	27	69	ostat.pl.		2	741/1		10001		27	69	
				741/6		6	ostat.komunikace ostat.pl.		2	741/1		10001			6	
1544/1	7	49	ostat.pl. ostat.komunikace	1544/1	7	43	jiná plocha ostat.pl.		2	1544/1		10001		7	43	
				718/3		6	ostat.komunikace zast. pl.	č.p. rod.dům	2	1544/1		10001			6	
	39	31			39	31										

GEOMETRICKÝ PLÁN pro rozdělení pozemku a vyznačení budovy	Geometrický plán ověřil úředně oprávněný zeměměřičský inženýr:	Stejnopis ověřil úředně oprávněný zeměměřičský inženýr:
	Jméno, příjmení: <i>Ing. Martin Holinka</i>	Jméno, příjmení:
	Číslo položky seznamu úředně oprávněných zeměměřičských inženýrů: <i>1782/1998</i>	Číslo položky seznamu úředně oprávněných zeměměřičských inženýrů:
	Dne: Číslo: <i>0</i>	Dne: Číslo:
Náležitosti a přesnosti odpovídá právním předpisům	Tento stejnopis odpovídá geometrickému plánu v elektronické podobě uloženému v dokumentaci katastrálního úřadu.	Ověření stejnopisu geometrického plánu v listinné podobě.
Vyhotovitel 1. Geo, spol. s r.o. <i>Hradební 6, Prostějov 796 01</i> <i>IČ:01573161, tel: 582 343 515</i>	Katastrální úřad souhlasí s očíslováním parcel.	
Číslo plánu: 933-425/2017	návrh GP	
Okres: <i>Prostějov</i>		
Obec: <i>Plumlov</i>		
Kat. území: <i>Plumlov</i>		
Mapový list: <i>Prostějov 6-6/44</i>		
Dosavadním vlastníkům pozemků byla poskytnuta možnost seznámit se v terénu s průběhem navrhovaných nových hranic, které byly označeny předepsaným způsobem:		

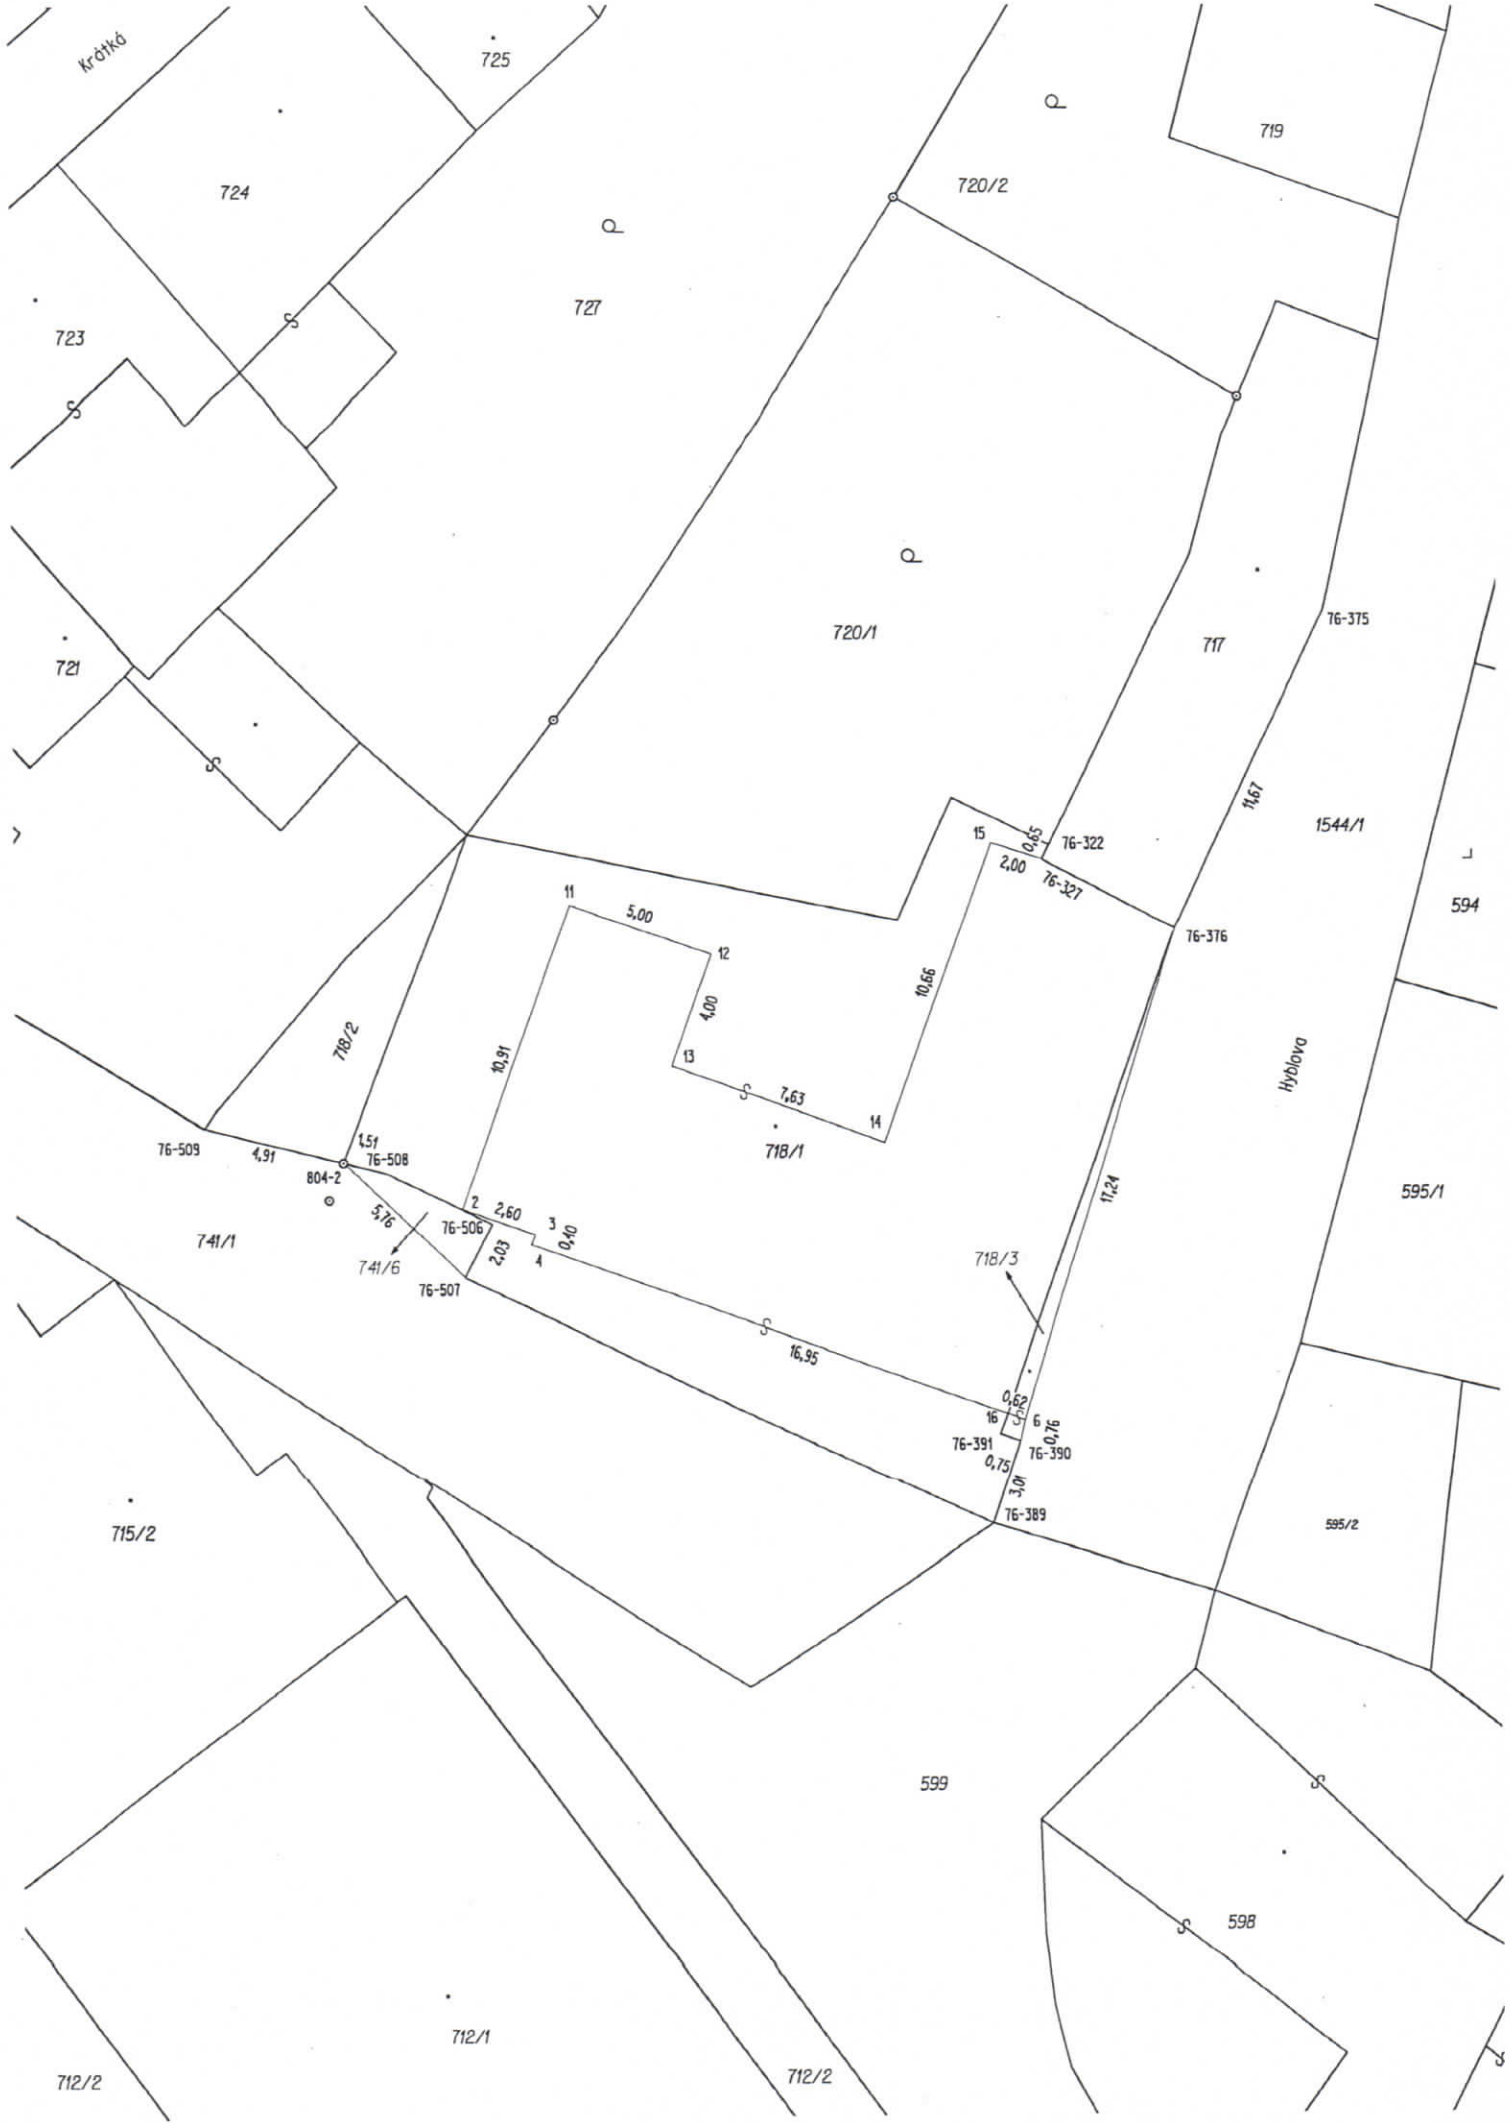

Krd

725

724

720/2

719

723

727

721

720/1

717

76-375

718/2

11

5,00

12

4,00

13

14

7,63

15

76-322

76-327

1544/1

594

76-376

Hyblova

76-509

4,91

151

76-508

804-2

5,76

741/1

741/6

76-507

2,60

2,03

2

3

0,40

718/1

718/3

17,24

595/1

16,95

76-391

76-390

76-389

595/2

715/2

599

598

712/1

712/2

712/2