


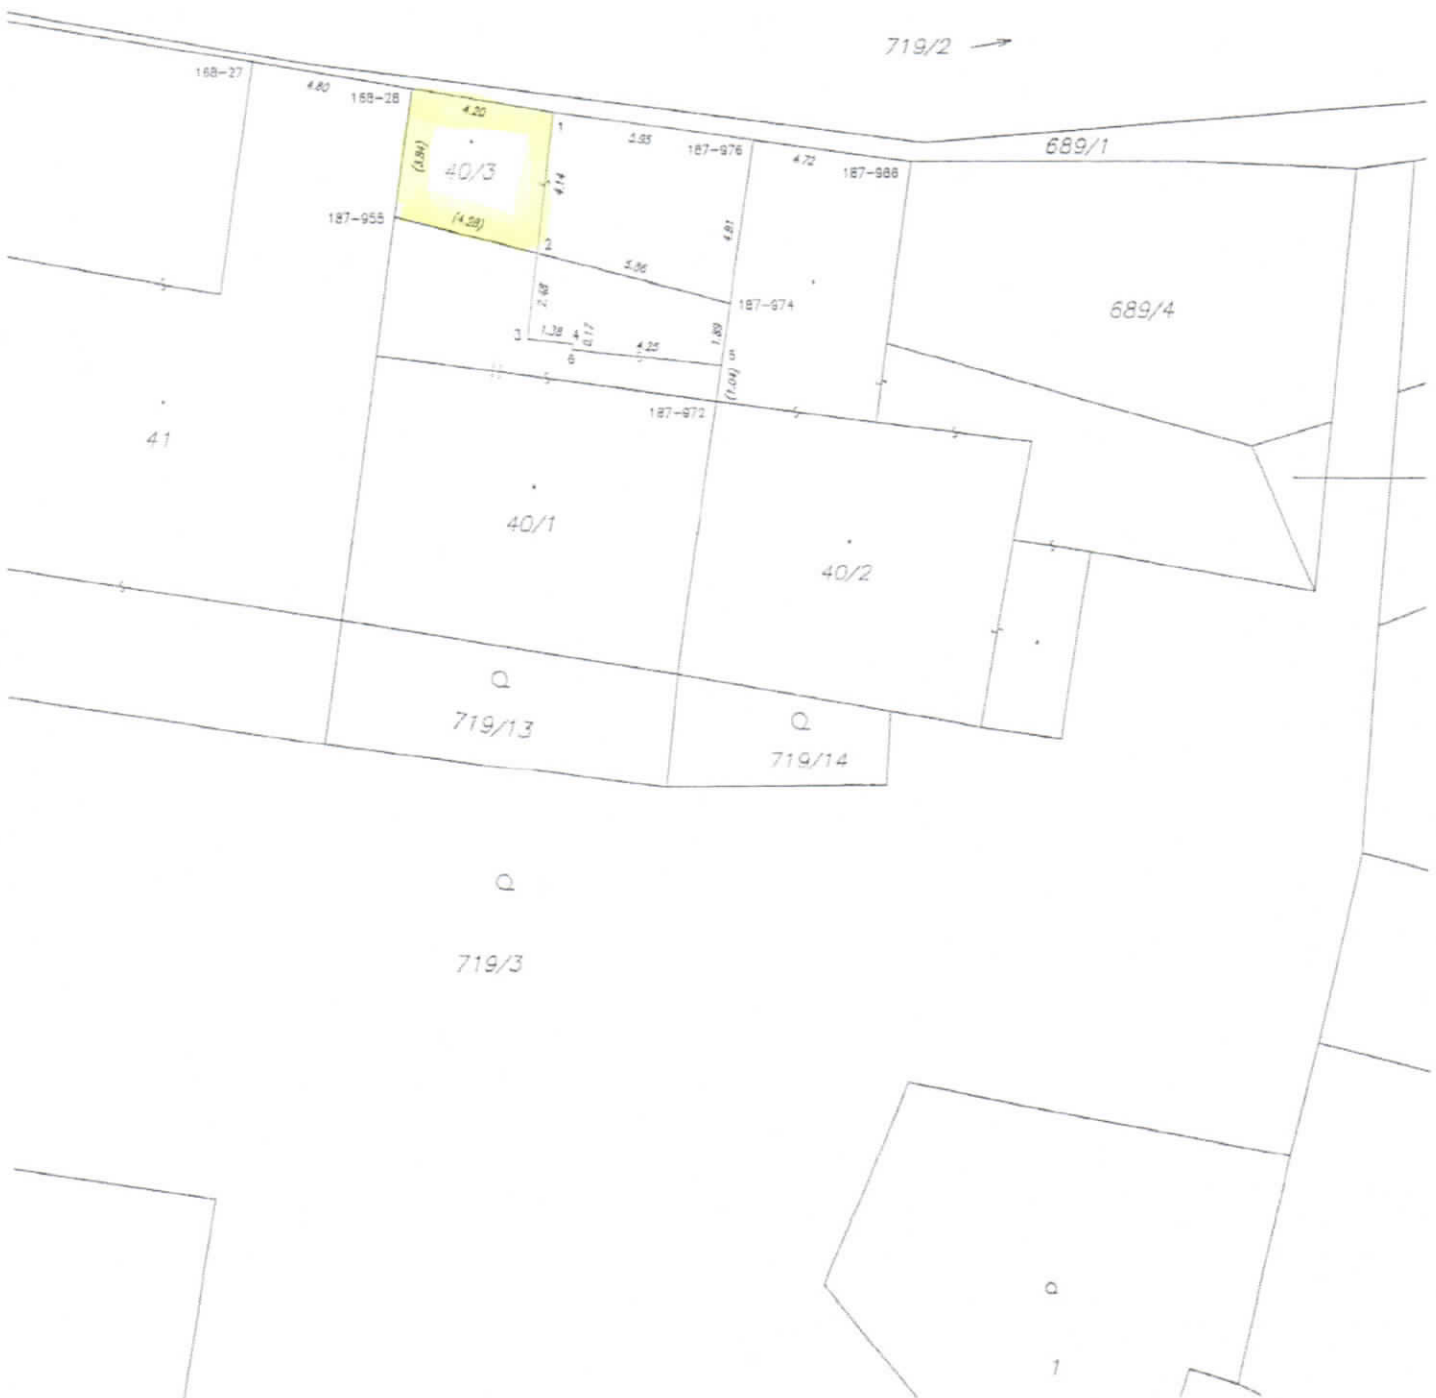

VÝKAZ DOSAVADNÍHO A NOVÉHO STAVU ÚDAJŮ KATASTRU NEMOVITOSTÍ

Dosavadní stav				Nový stav										
Označení pozemku para. železem	Výměra parcely		Druh pozemku Způsob využití	Označení pozemku para. železem	Výměra parcely		Druh pozemku Způsob využití	Typ stavby Způsob využití	Způsob určení výměr	Porovnání se stavem evidence právních vztahů				
										Díl přechází z pozemku označeného v katastru nemovitostí	Číslo listu vlastnictví	Výměra dílu		Označení dílu
	ha	m ²			ha	m ²						ha	m ²	
st. 40/1	1	16	zast. pl.	st. 40/1	1	16	zast. pl.	žp.19 rod.dům	0	st.40/1	26	1	16	
689/1	2	14	zast.pl. zast.komunikace	689/1	1	70	zast.pl. zast.komunikace		0					
				st. 40/3		44	zast. pl.	žp. rod.dům	0	689/1	1		44	
	3	30			3	30								

Seznam souřadnic (S-JTSK)

Souřadnice pro zápis do KN

Č. bodu	Y	X	kód kv.
168-27	566762.20	1134365.07	3
168-28	566757.51	1134365.88	8
187-955	566758.01	1134369.69	8
187-972	566748.56	1134374.98	8
187-974	566748.15	1134372.12	8
187-976	566747.46	1134367.33	8
187-986	566742.80	1134367.96	8
1	566753.38	1134366.56	3
2	566753.85	1134370.71	8
3	566754.13	1134373.14	3
4	566752.79	1134373.30	3
5	566748.41	1134373.95	8
6	566752.81	1134373.47	3

GEOMETRICKÝ PLÁN pro vyměření změny obvodu budovy, která je hlavní stavbou na pozemku a rozdělení pozemku

Vyhotovitel: Ing. Zdeněk Sedláček
O. Ostrčila 26, 798 11 Prostějov 6
mob. 602583707, IČ 60685450

Číslo plánu: 181 - 78 / 2016

Okres: Prostějov

Obec: Plumlov

Kat. území: Soběsuky u Plumlova

Mapový list: Prostějov 6-7/12

Dosavadním vlastnickým pozemkem byla poskytnuta maňžurá
seznamit se v terénu s průběhem navrhovaných nových hranic,
které byly označeny předepsaným způsobem:

zdrmi

Geometrický plán ověřil úředně oprávněný zeměměřický inženýr:

Jméno, příjmení: Ing. Zdeněk Sedláček

Číslo pořadí seznamu úředně dozorovaných
zeměměřických inženýrů: 1086/1995

Dne: 4. 1. 2017 Číslo: 3/2017

Naležitostmi a přesností odpovídá právním předpisům.

Katastrální úřad souhlasí s obsahem tohoto plánu.

KÚ pro Olomoucký kraj
KP Prostějov
Ing. Jaromír Šašínska
PGP-16/2017-709
2017.01.16 13:09:49 CET

Stejnopis ověřil úředně oprávněný zeměměřický inženýr:

Jméno, příjmení: Ing. Zdeněk Sedláček

Číslo pořadí seznamu úředně dozorovaných
zeměměřických inženýrů: 1086/1995

Dne: 16. 1. 2017 Číslo: 13/2017

Tento stejnopis odpovídá geometrickému plánu v elektronické podobě uloženému
v dokumentaci katastrálního úřadu.

Ověření stejnopisu geometrického plánu v listinné podobě.

