

Z1/II/03



VÝKRES PŘEDPOKLÁDANÝCH ZÁBORŮ PŮDNÍHO FONDU

PLUMLOV



ÚZEMNÍ PLÁN

ZMĚNA Č. 1

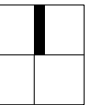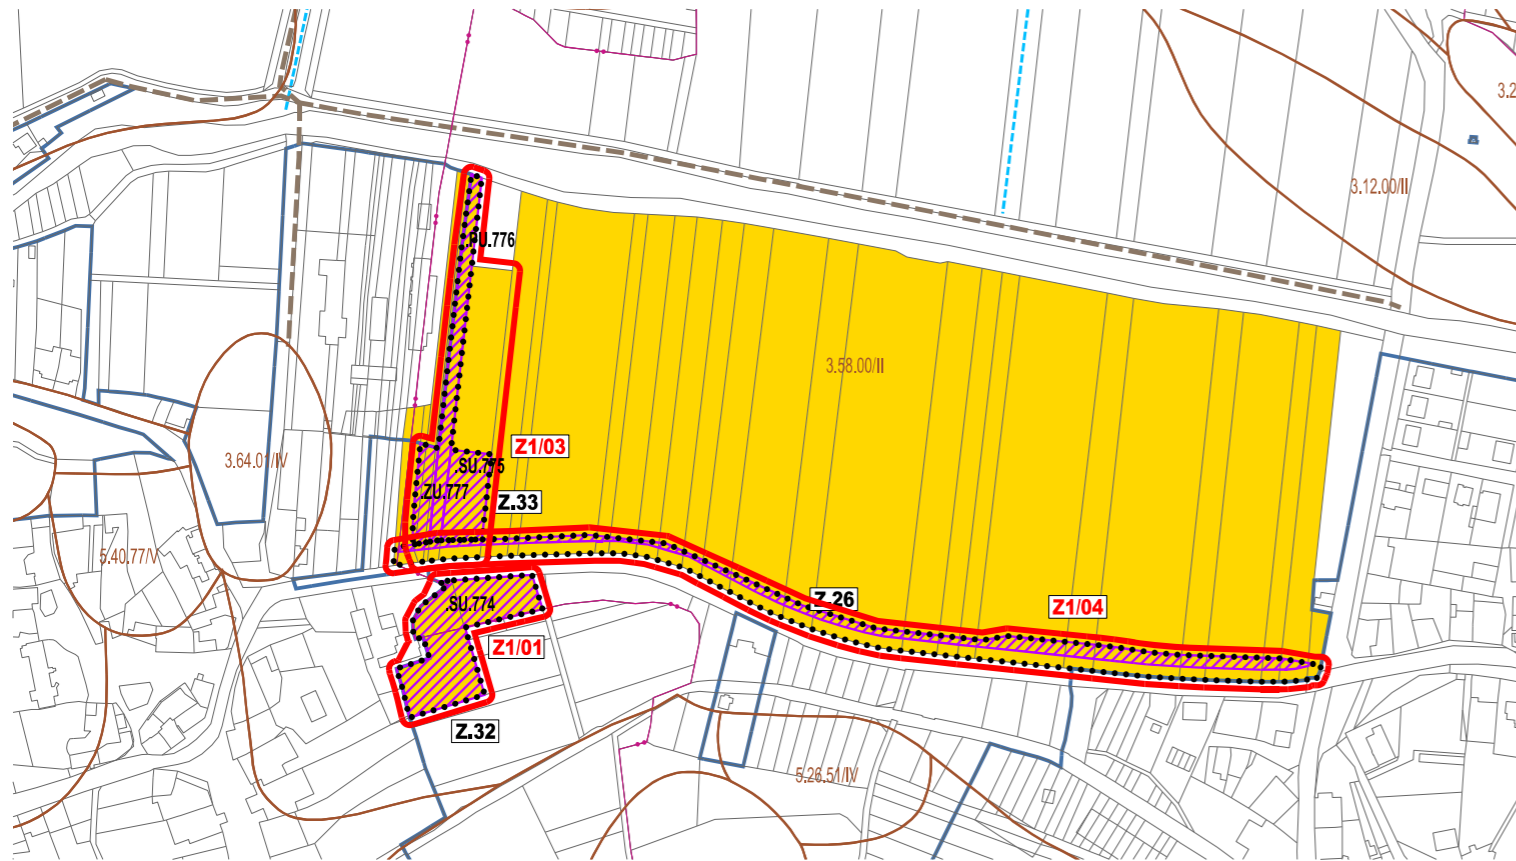

ZÁZNAM O ÚČINNOSTI

Správní orgán, který územní plán vydal:	Datum nabytí účinnosti územního plánu:
Zastupitelstvo města Plumlova	
Pořizovatel:	
Městský úřad Plumlov, Rudé armády 302, Plumlov 798 03, prostřednictvím kvalifikované osoby ve smyslu § 24 odst. 3, písm. a) stavebního zákona	
Oprávněná osoba pořizovatele:	Podpis:
Gabriela Jančíková, starostka města	

ZASTAVĚNÉ ÚZEMÍ		PŮDNÍ FOND	
	ZASTAVĚNÉ ÚZEMÍ		ZEMĚDĚLSKÝ PŮDNÍ FOND II. TŘÍDY OCHRANY
	ZASTAVITELNÁ PLOCHA		HRANICE BPEJ S KÓDOVÝM OZNAČENÍM A TŘÍDOU OCHRANY ZPF
	NÁVRHOVÁ PLOCHA POTENCIÁLNĚ VYŽADUJÍCÍ ZÁBOR ZPF A JEJÍ KÓD		ODVODNĚNÉ POZEMKY (MELIORACE)
	VZTAŽNÝ BOD KÓDU		ODVODŇOVACÍ, MELIORAČNÍ KANÁLY
	KÓD TYPU PLOCHY S ROZDÍLNÝM ZPŮSOBEM VYUŽITÍ		ÚČELOVÁ KOMUNIKACE
	UNIKÁTNÍ ČÍSLO PLOCHY		

PRVKY MAPOVÉHO DÍLA

	LOKALITA DÍLČÍ ZMĚNY		HRANICE KATASTRÁLNÍHO ÚZEMÍ A JEHO NÁZEV
			POLOHOPIS – KATASTRÁLNÍ MAPA

Zpracovatel:	
knesl kynčl architekti s.r.o., Šumavská 416/15, 602 00 Brno	
Garant projektu:	Podpis:
doc. Ing. arch. Jakub Kynčl, Ph.D., ČKA 02672	

Projekční tým:	
doc. Ing. arch. Jakub Kynčl, Ph.D., Ing. arch. Jiří Knesl, Ing. arch. Jan Špirit, Ing. arch. Bohuš Zoubek, Ing. arch. Jaroslava Soukupová	
	knesl kynčl architekti s.r.o. Šumavská 416/15, 602 00 Brno tel.: +420 541 592 134 www.knesl-kyncl.com

Název akce:	ÚZEMNÍ PLÁN PLUMLOV ZMĚNA Č. 1	Datum:	2024
Název výkresu:	VÝKRES PŘEDPOKLÁDANÝCH ZÁBORŮ PŮDNÍHO FONDU	Formát:	420 x 297 mm
		Číslo zakázky:	00593_B1
		Měřítko:	1 : 5 000
		Číslo výkresu:	Z1/II/03