


DETAIL

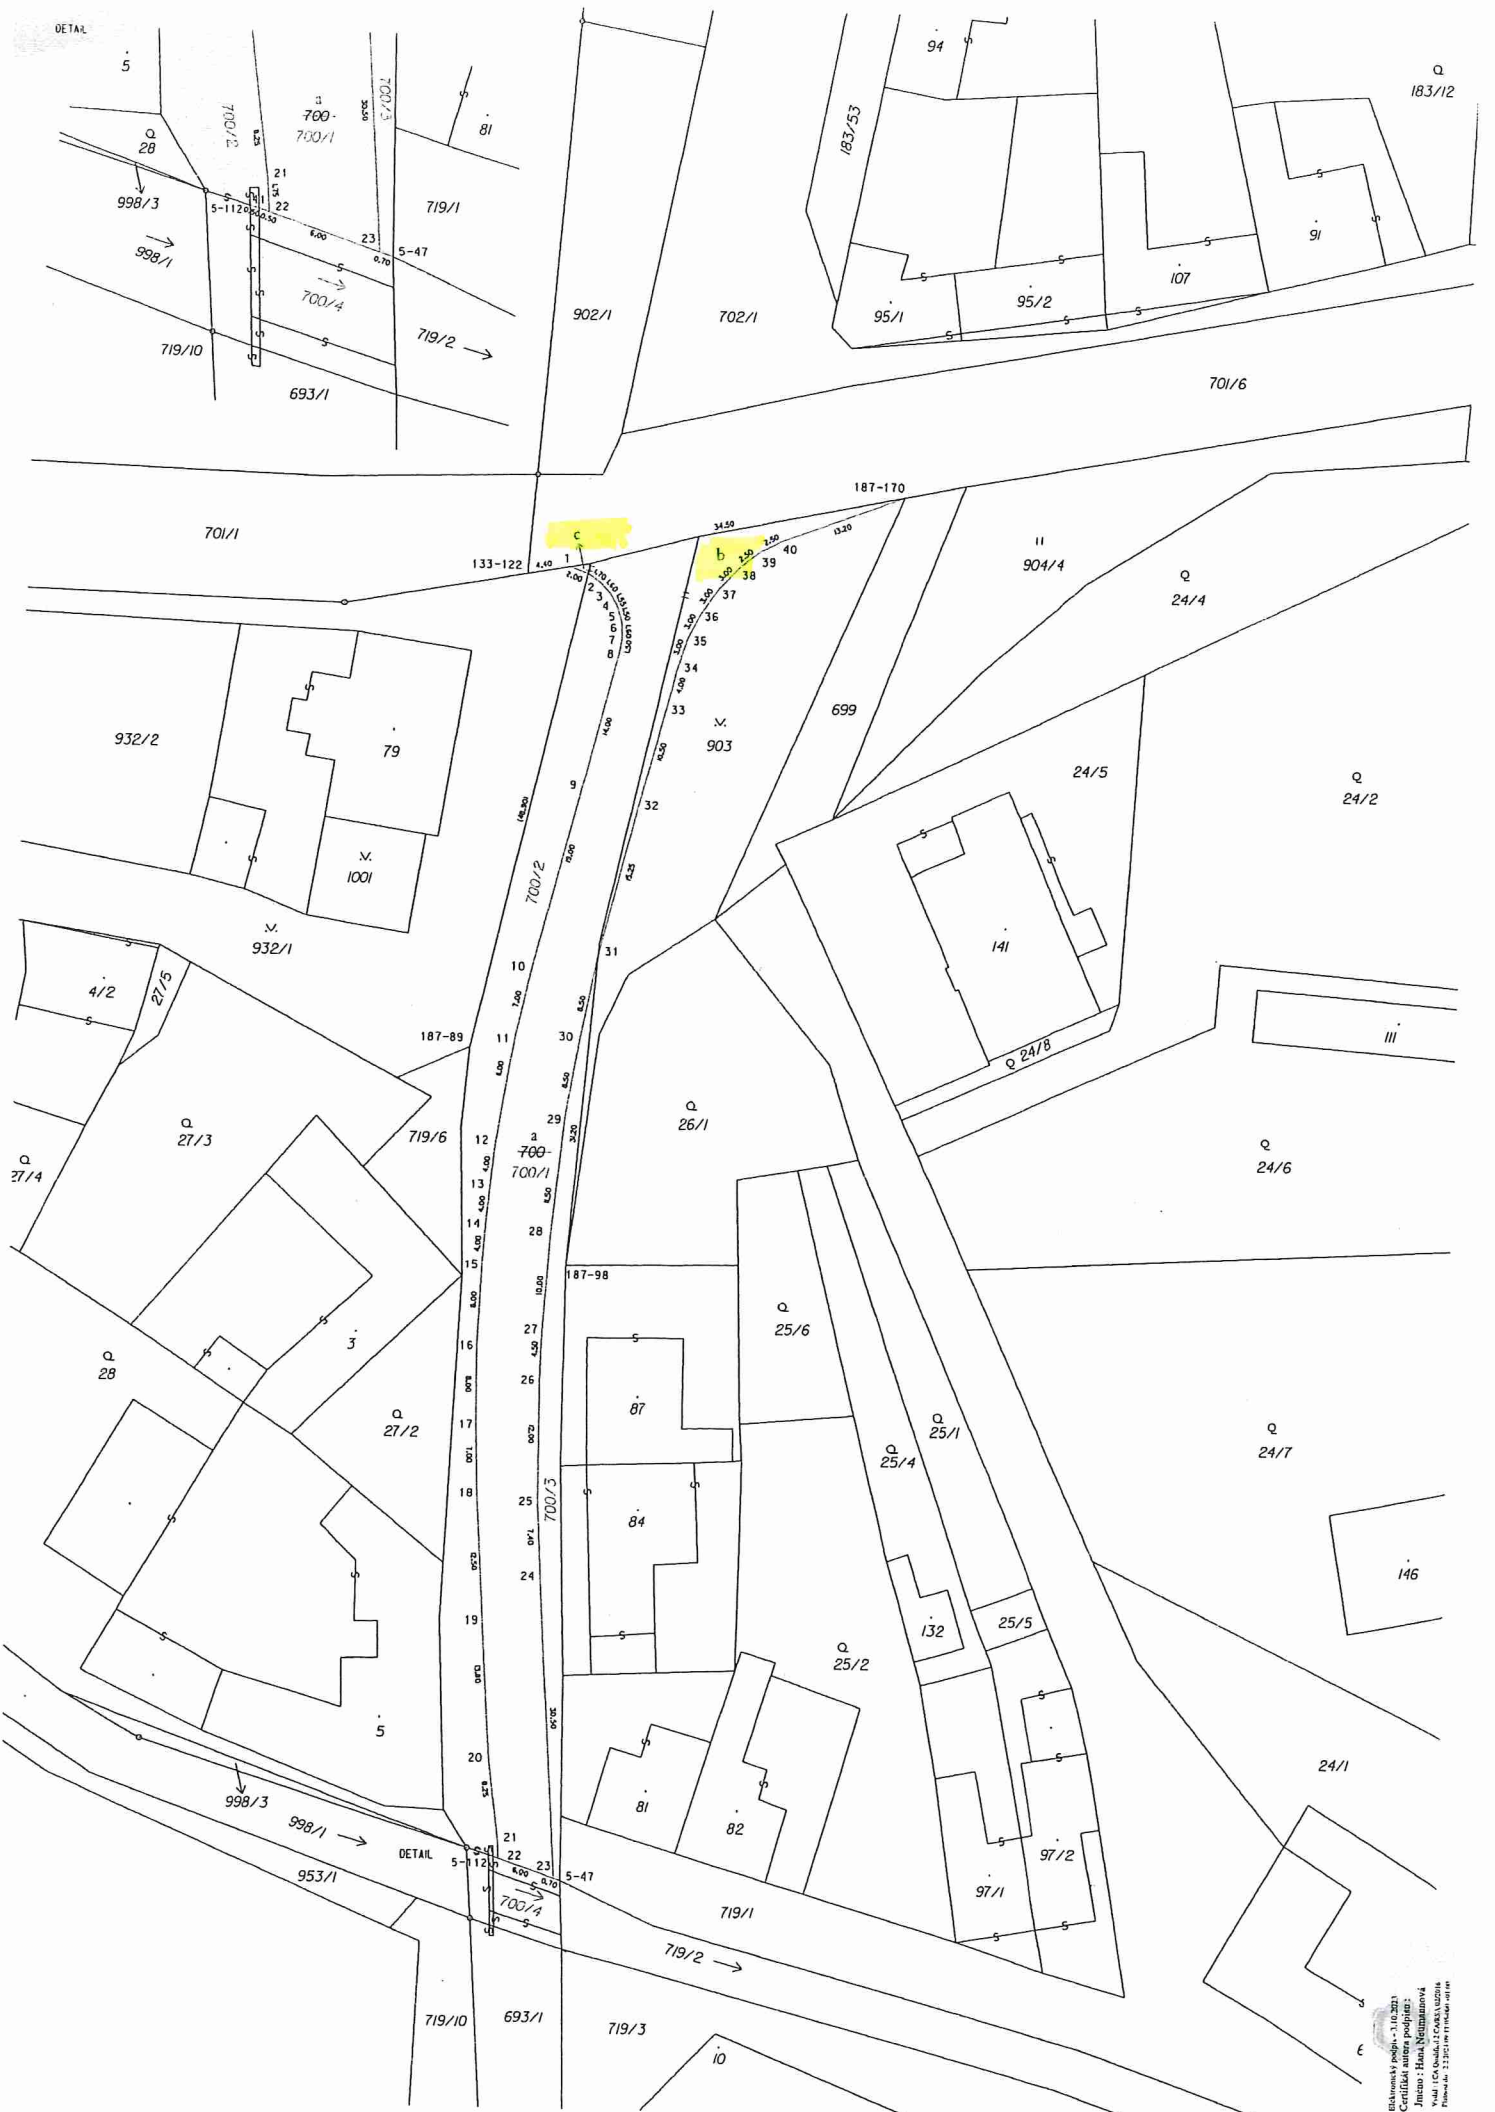

Виконавчий розробник: - 31.03.2023  
 Сертифікат авторського права:  
 № 105/2023 від 12.03.2023 року  
 Підпис: Іван, Нікітченко  
 Підпис: 31.03.2023



Seznam souřadnic (S-JTSK)-souřadnice pro zápis do KN

Č. bodu	Y	X	Kód kv.	Č. bodu	Y	X	Kód kv.
5- 47	567086.57	1134295.52	3	19	567095.09	1134269.71	3
5-112	567093.81	1134293.09	3	20	567094.07	1134283.47	3
133-122	567093.28	1134164.81	3	21	567093.00	1134291.65	3
187- 89	567097.87	1134212.46	8	22	567092.87	1134293.41	3
187- 98	567087.60	1134234.13	8	23	567087.24	1134295.30	3
187-170	567055.27	1134156.46	8	24	567089.39	1134264.99	3
1	567088.98	1134164.04	8	25	567089.87	1134257.64	3
2	567087.18	1134164.74	8	26	567089.96	1134245.49	3
3	567085.79	1134165.67	3	27	567089.87	1134241.02	3
4	567084.73	1134166.84	3	28	567089.26	1134231.22	3
5	567084.02	1134168.16	3	29	567088.08	1134219.67	3
6	567083.62	1134169.56	3	30	567086.77	1134211.36	3
7	567083.56	1134171.13	3	31	567085.12	1134202.98	8
8	567083.78	1134172.63	3	32	567081.50	1134188.19	3
9	567087.22	1134186.20	3	33	567078.84	1134177.88	3
10	567091.88	1134204.58	3	34	567077.87	1134174.00	3
11	567093.31	1134211.41	3	35	567076.95	1134171.11	3
12	567095.03	1134222.28	3	36	567075.60	1134168.46	3
13	567095.46	1134226.26	3	37	567073.87	1134166.00	3
14	567095.81	1134230.25	3	38	567071.79	1134163.78	3
15	567096.08	1134234.21	3	39	567069.78	1134162.23	3
16	567096.39	1134242.19	3	40	567067.64	1134161.11	3
17	567096.30	1134250.20	3	41	567093.36	1134293.24	8
18	567095.99	1134257.17	3				

VÝKAZ DOSAVADNÍHO A NOVÉHO STAVU ÚDAJŮ KATASTRU NEMOVITOSTÍ

Dosavadní stav				Nový stav				Porovnání se stavem evidence právních vztahů					
Označení pozemku parc. číslem	Výměra parcely		Druh pozemku Způsob využití	Označení pozemku parc. číslem	Výměra parcely		Druh pozemku Způsob využití	Typ stavby Způsob využití	Změna výměry	Díl přechází z pozemku označeného v katastru nemovitostí poz. evidenci			Označení dílu
	ha	m <sup>2</sup>			ha	m <sup>2</sup>				Číslo listu vlast.	Výměra dílu ha	m <sup>2</sup>	
700	14.45	ostat. pl. silnice	700/1	8.58	ostat. pl. silnice			0	0	700	153	7.75	a
										903	1	.82	b
										932/1	1	1	c
												8.58	
903	6.79	ostat. pl. zeleň	903	5.97	ostat. pl. zeleň			0	0	700	153	4.57	
										700/3	1.48	1.48	
										700/4	.65	.65	
										932/1	12.03	12.02	
932/1	12.03	ostat. pl. zeleň	932/1	12.02	ostat. pl. zeleň			0	932/1	1	12.02		
	33.27			33.27									

<p><b>GEOMETRICKÝ PLÁN</b> pro rozdělení pozemku</p>	Geometrický plán ověřil úředně oprávněný zeměměřičský inženýr:	Stůjkopis ověřil úředně oprávněný zeměměřičský inženýr:
	Jméno, příjmení: <b>Ing. Dušan Vystavěl</b>	Jméno, příjmení: <b>Ing. Dušan Vystavěl</b>
	Číslo poločky seznamu úředně oprávněných zeměměřičských inženýrů: <b>65/1995</b>	Číslo poločky seznamu úředně oprávněných zeměměřičských inženýrů: <b>67/1995</b>
	Dne: <b>28. 8. 2017</b> číslo: <b>721/2017</b>	Dne: <b>4. 09. 2017</b> číslo: <b>2190/2017</b>
	Náležitostní a přesnost odpovědi právním předpisům.	Tento seznam odpovídá geometrickému plánu v elektronické podobě uloženému v dokumentaci katastrálního úřadu
Vyhotovitel IČO 63480999 <b>Geodetika</b> GEODETIKA s.r.o., Sportovní 3, Prostějov tel. 582 330 238	Katastrální úřad souhlasí s účelovým plánem.	Ověření stejnopisu geometrického plánu v listinné podobě.
Číslo plánu: 196-513/2017	<p>KÚ pro Olomoucký kraj KP Prostějov Ing. Jana Sedláčková PGP-1115/2017-709 2017.09.01 14:40:52 CEST</p>	
Okres: Prostějov		
Obec: Plumlov		
Kat. území: Soběšusky u Plumlova		
Mapový list: Prostějov 6-7/11		
Dosavadním vlastním pozemkem byla poskytnuta možnost seznámit se v určitém průběhem navrhovaných nových hranic, které byly označeny předepsaným způsobem: obrubníky		