


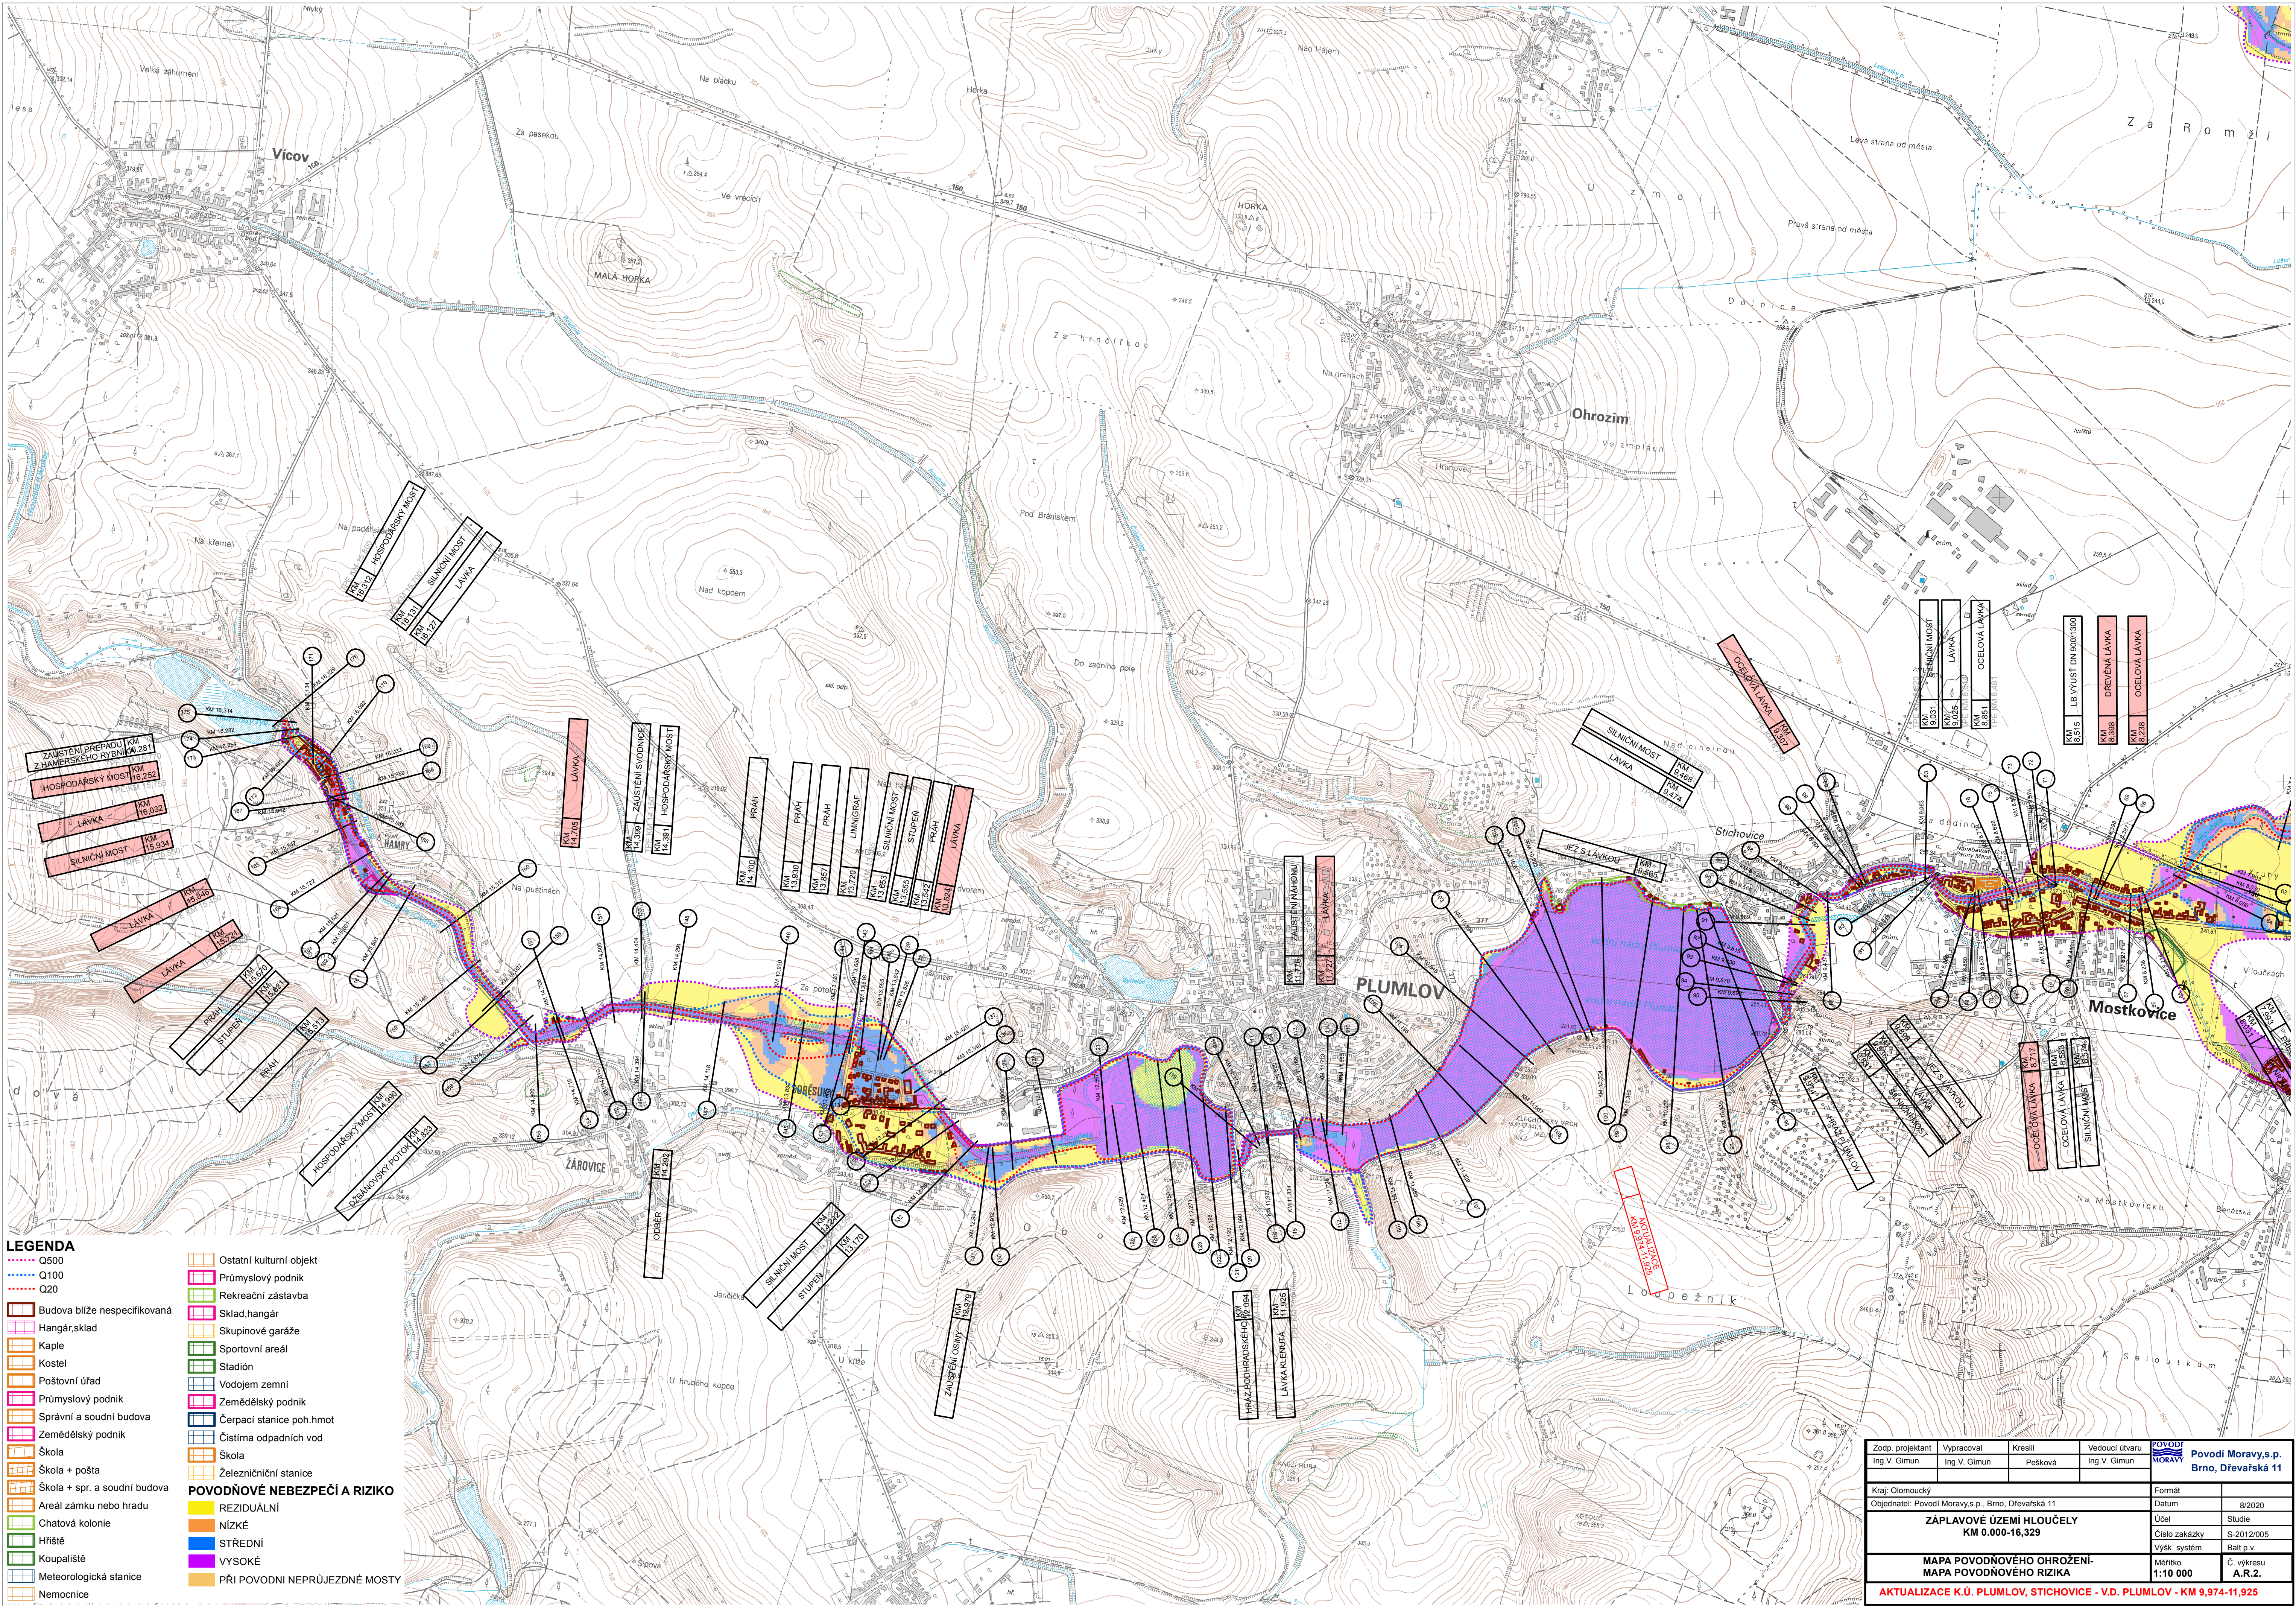

LEGENDA

Q500

Q100

Q20

Budova blíže nespecifikovaná

Hangár, sklad

Kaple

Kostel

Poštovní úřad

Průmyslový podnik

Správní a soudní budova

Zemědělský podnik

Škola

Škola + pošta

Škola + spr. a soudní budova

Areal zámku nebo hradu

Chatová kolonie

Hřiště

Koupaliště

Meteorologická stanice

Nemocnice

Ostatní kulturní objekt

Průmyslový podnik

Rekreační zástavba

Sklad, hangár

Skupinové garáže

Sportovní areál

Stadión

Vodojem zemní

Zemědělský podnik

Cerpačí stanice poh.hmot

Čistírna odpadních vod

Škola

Železniční stanice

POVODŇOVÉ NEBEZPEČÍ A RIZIKO

REZIDUÁLNÍ

NIZKÉ

STŘEDNÍ

VYSOKÉ

PŘI POVODNÍ NEPRŮJEZDNÉ MOSTY

Zodp. projektant Ing. V. Gimun	Vypracoval Ing. V. Gimun	Kreslil Pešková	Vedoucí útvaru Ing. V. Gimun	POVODÍ MORAVY Povodí Moravy, s.p. Brno, Dřevařská 11
Kraj: Olomoucký				Formát
Objednatel: Povodí Moravy, s.p., Brno, Dřevařská 11				Datum 8/2020
ZÁPLAVOVÉ ÚZEMÍ HLOUČELY KM 0.000-16,329				Účel Studie
MAPA POVODŇOVÉHO OHROŽENÍ- MAPA POVODŇOVÉHO RIZIKA				Číslo zakázky S-2012/005
AKTUALIZACE K.Ú. PLUMLOV, STICHOVICE - V.D. PLUMLOV - KM 9,974-11,925				Výšk. systém Balt p.v.
Měřítko 1:10 000				Č. výkresu A.R.2.