


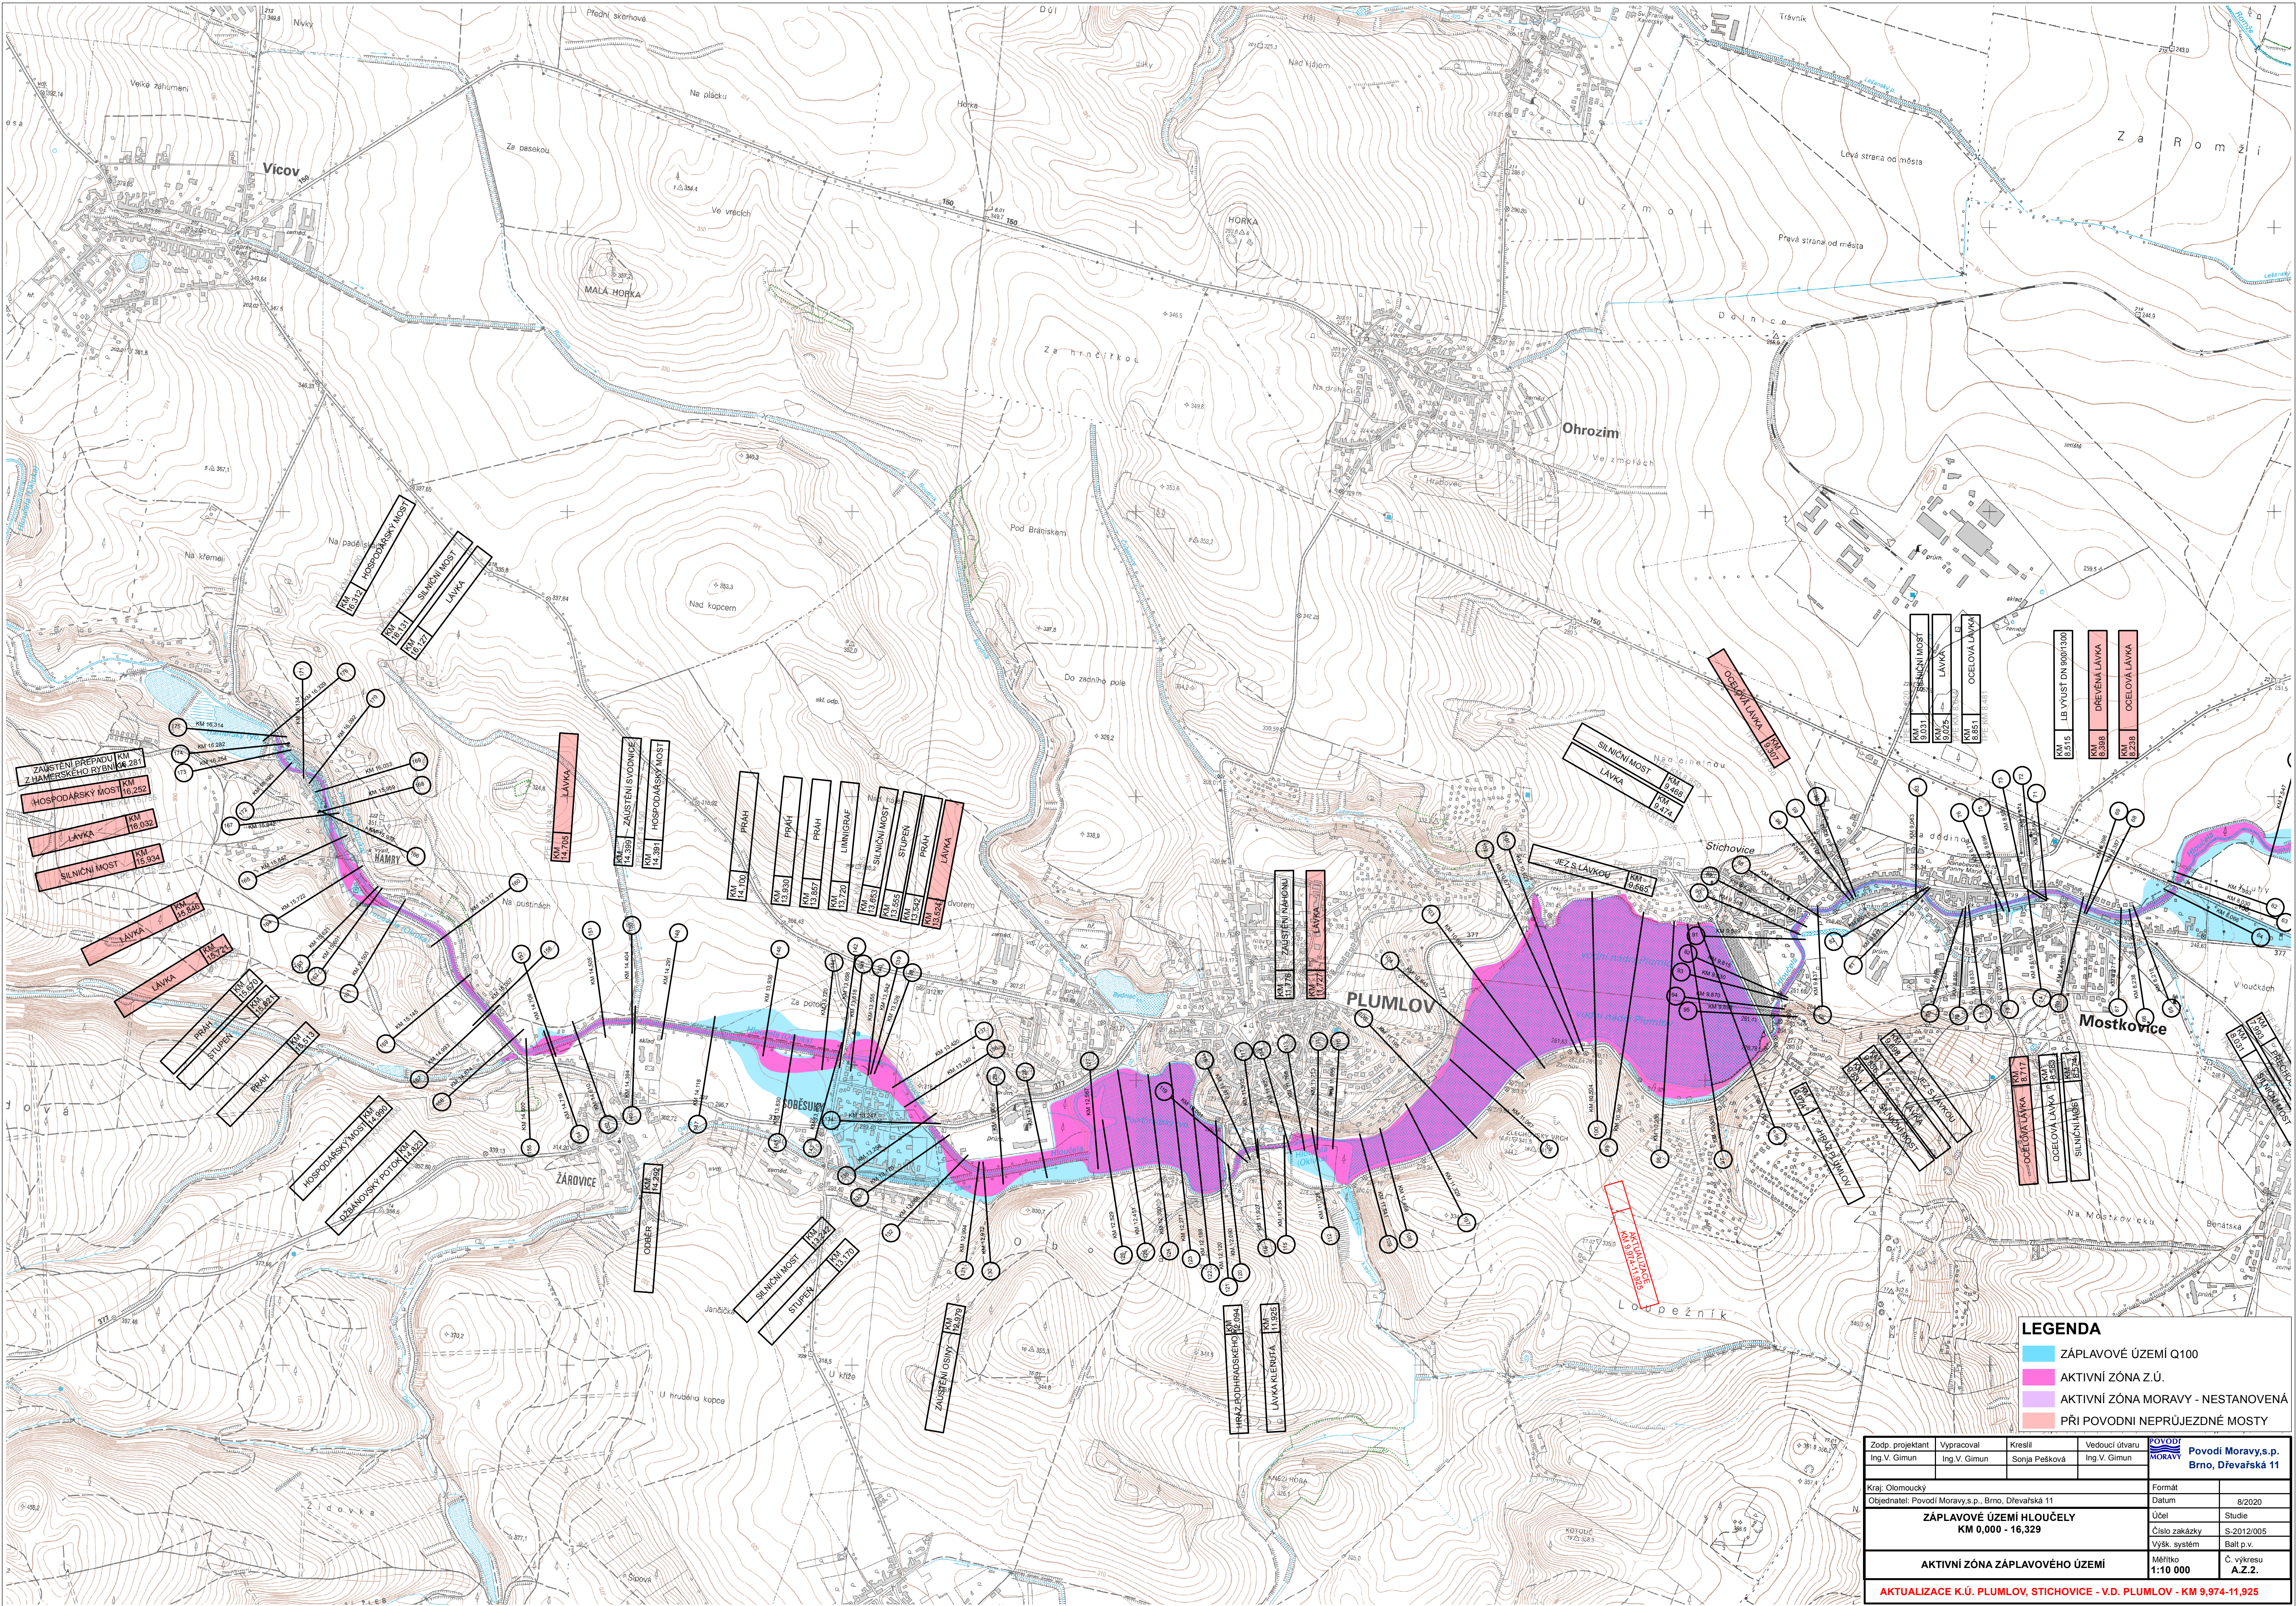

LEGENDA

- ZÁPLAVOVÉ ÚZEMÍ Q100
- AKTIVNÍ ZÓNA Z.Ú.
- AKTIVNÍ ZÓNA MORAVY - NESTANOVENÁ
- PŘI POVODNI NEPRŮJEZDNÉ MOSTY

Zodp. projektant Ing. V. Gimun	Vypracoval Ing. V. Gimun	Kreslil Sonja Pešková	Vedoucí útvaru Ing. V. Gimun	POVODÍ MORAVY Povodí Moravy,s.p. Brno, Dřevařská 11	
Kraj: Olomoucký				Formát	
Objednatel: Povodí Moravy s.p., Brno, Dřevařská 11				Datum	8/2020
ZÁPLAVOVÉ ÚZEMÍ HLOUČELÝ KM 0,000 - 16,329				Účel	Studie
				Číslo zakázky	S-2012/005
AKTIVNÍ ZÓNA ZÁPLAVOVÉHO ÚZEMÍ				Výšk. systém	Balt p.v.
				Měřítko 1:10 000	Č. výkresu A.Z.Z.
AKTUALIZACE K.Ú. PLUMLOV, STICHOVICE - V.D. PLUMLOV - KM 9,974-11,925					