II/02 KOORDINAČNÍ VÝKRES

PLUMLOV

ÚZEMNÍ PLÁN

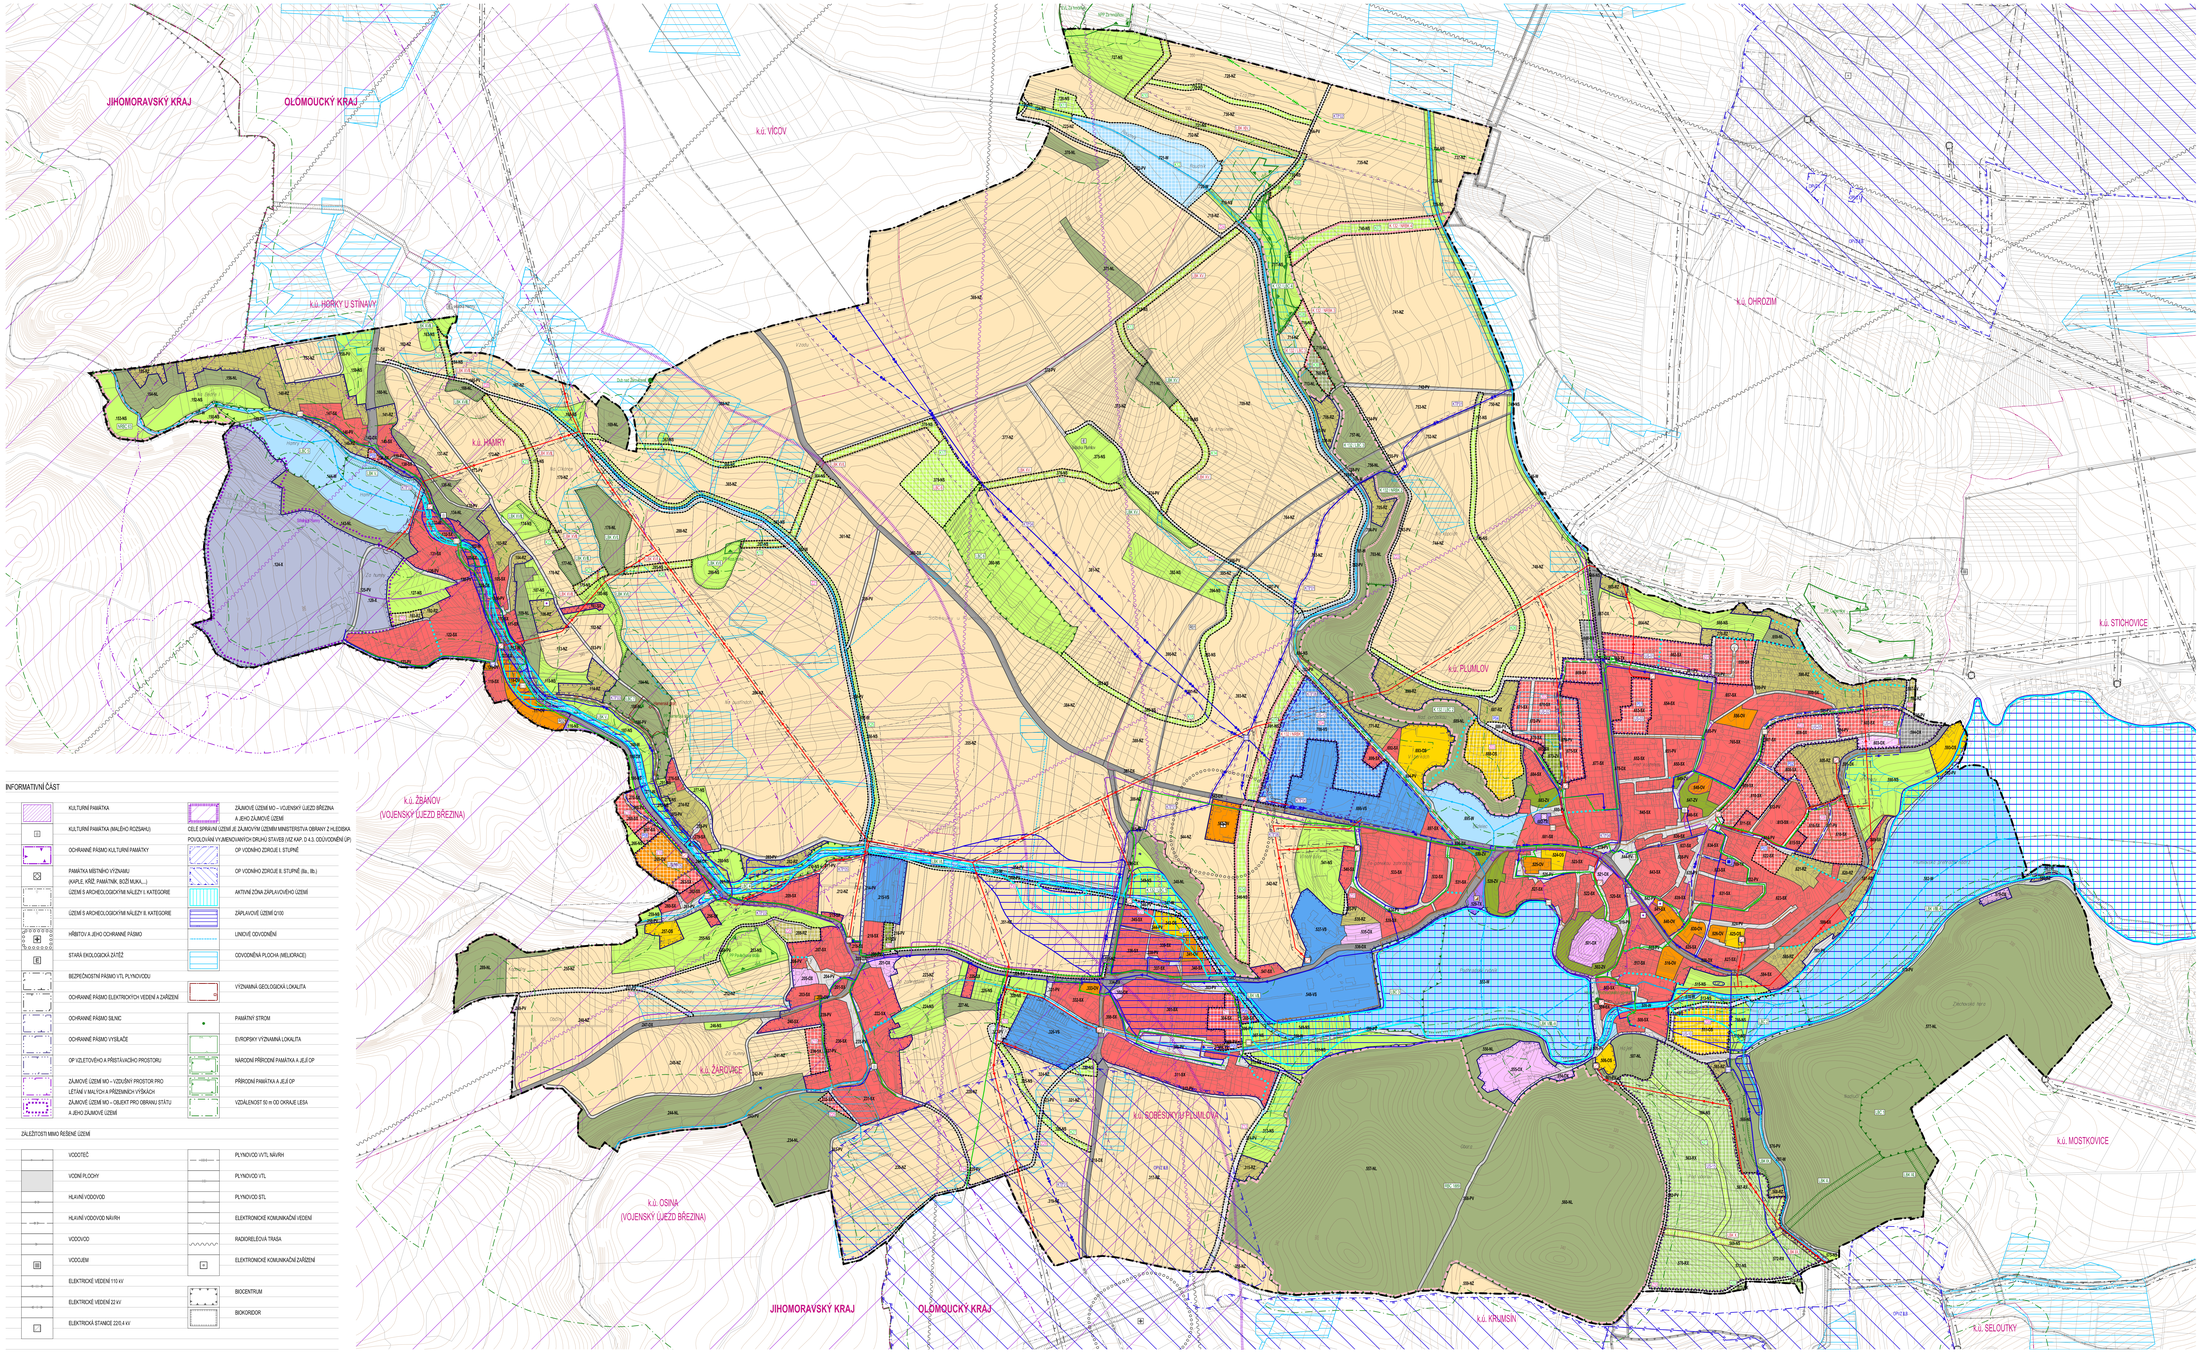

INFORMATIVNÍ ČÁST

- KULTURNÍ PAMÁTKA
- KULTURNÍ PAMÁTKA (MALÝCH ROZMĚRŮ)
- OCHRANNÉ PÁSMO KULTURNÍ PAMÁTKY
- PAMÁTKA MÍSTNÍHO VÝZNAMU (KAPLE, KŘÍŽ, PAMÁTNÍK, BOŽÍ MUKA,...)
- ÚZEMÍ S ARCHEOLOGICKÝMI NÁLEZY I. KATEGORIE
- ÚZEMÍ S ARCHEOLOGICKÝMI NÁLEZY II. KATEGORIE
- HŘBITOV A JEHO OCHRANNÉ PÁSMO
- STARÁ EKOLOGICKÁ ZÁTĚŽ
- BEZPEČNOSTNÍ PÁSMO VTL PLYNOVODU
- OCHRANNÉ PÁSMO ELEKTRICKÝCH VEDENÍ A ZAŘÍZENÍ
- OCHRANNÉ PÁSMO SILNIC
- OCHRANNÉ PÁSMO VODÁRENSKÉ
- OP KOLEKTIVNÍHO A PŘÍSTAVNÍHO PROSTORU
- ZÁJMOVÉ ÚZEMÍ MO – VOJENSKÝ PROSTOR PRO LÉTÁNÍ V MALÝCH A PŘÍZEMNÍCH VÝŠKÁCH
- ZÁJMOVÉ ÚZEMÍ MO – OBJEKT PRO OBRANU STÁTU A JEHO ZÁJMOVÉ ÚZEMÍ
- ZÁJMOVÉ ÚZEMÍ MO – VOJENSKÝ UJEZD BŘEZINA A JEHO ZÁJMOVÉ ÚZEMÍ
- CELÉ SPRÁVNÍ ÚZEMÍ JE ZÁJMOVÝM ÚZEMÍM MINISTERSTVA OBRANY Z HLEDISKA POVOLOVÁNÍ VYJMENOVANÝCH OPRAV STAVEB (VIZ KAP. D 4.3. ODVODNĚNÍ ÚP)
- OP VODNÍHO ZDROJE I. STUPNĚ
- OP VODNÍHO ZDROJE II. STUPNĚ (Ba., Bb.)
- AKTIVNÍ ZÓNA ZÁPLAVOVÉHO ÚZEMÍ
- ZÁPLAVOVÉ ÚZEMÍ Q100
- LINIOVÉ ODVODNĚNÍ
- ODVODNĚNÁ PLOCHA (MELIORACE)
- VÝZNAMNÁ GEOLOGICKÁ LOKALITA
- PAMÁTNÝ STROM
- EVROPSKY VÝZNAMNÁ LOKALITA
- NÁRODNÍ PŘÍRODNÍ PAMÁTKA A JEJÍ OP
- PŘÍRODNÍ PAMÁTKA A JEJÍ OP
- VZDÁLENOST 50 m OD OKRAJE LESA

ZÁLEŽITOSTI MIMO ŘEŠENÉ ÚZEMÍ

- VODOTEČ
- VODNÍ PLOCHY
- HLAVNÍ VODOVOD
- HLAVNÍ VODOVOD NÁVRH
- VODOVOD
- VODOJEMY
- ELEKTRICKÉ VEDENÍ 110 kV
- ELEKTRICKÉ VEDENÍ 22 kV
- ELEKTRICKÁ STANICE 220/5 kV
- PLYNOVOD VTL NÁVRH
- PLYNOVOD VTL
- PLYNOVOD STL
- ELEKTRONICKÉ KOMUNIKAČNÍ VEDENÍ
- RADIORELÉOVÁ TRASA
- ELEKTRONICKÉ KOMUNIKAČNÍ ZAŘÍZENÍ
- BIOCENTRUM
- BIOKORIDOR

PLOCHY S ROZDÍLNÝM ZPŮSOBEM VYUŽITÍ

PL. STABILIZOVANÉ	PL. ZMĚN	ÚZEMNÍ REZERVY	
BS-01	BS-01Z	(RS)	PLOCHY SMÍŠENÉ OBYTNÉ (BS)
BV-01	BV-01Z	(RV)	PLOCHY SMÍŠENÉ VÝROBNÍ (VS)
BX-01	BX-01Z	(RX)	PLOCHY OBČANSKÉHO VYBAVENÍ (OX)
BX-01	BX-01Z	(RX)	PLOCHY OBČANSKÉHO VYBAVENÍ – VEŘEJNÁ INFRASTRUKTURA (OV)
BX-03	BX-03Z	(RX)	PLOCHY OBČANSKÉHO VYBAVENÍ – TĚLOVÝCHOVNÁ A SPORTOVNÍ ZAŘÍZENÍ (OS)
BX-X	BX-X	(RX)	PLOCHY SPECIFICKÉ (X)
BX-TX	BX-TX	(RX)	PLOCHY TECHNICKÉ INFRASTRUKTURY (TX)
BX-DZ	BX-DZ	(RX)	PLOCHY DOPRAVNÍ INFRASTRUKTURY (DX)
BX-PV	BX-PV	(RX)	PLOCHY VEŘEJNÝCH PROSTRANSTVÍ (PV)
BX-ZV	BX-ZV	(RX)	PLOCHY VEŘEJNÝCH PROSTRANSTVÍ – VEŘEJNÁ ZELEŇ (ZV)
BX-RZ	BX-RZ	(RX)	PLOCHY REKREACE – ZAHRÁDKOVÉ OSADY (RZ)
BX-RX	BX-RX	(RX)	PLOCHY REKREACE – SE SPECIFICKÝM VYUŽITÍM (RX)
BX-NL	BX-NL	(RX)	PLOCHY LESNÍ (NL)
BX-NS	BX-NS	(RX)	PLOCHY SMÍŠENÉ NEZASTAVĚNÉHO ÚZEMÍ (NS)
BX-NZ	BX-NZ	(RX)	PLOCHY ZEMĚDĚLSKÉ (NZ)
BX-W	BX-W	(RX)	PLOCHY VODNÍ A VODOHOSPODÁŘSKÉ (W)

BX-XX — ROZLIŠENÍ PLOCH

BX-XX — KÓD PLOCHY

BX-XX — VZTAŽNÝ BOD KÓDU

UNIKÁTNÍ ČÍSLO PLOCHY

KÓD TYPU PLOCHY S ROZDÍLNÝM ZPŮSOBEM VYUŽITÍ

PLOCHY ZMĚNY (ROZVOJOVÉ PLOCHY)

- PLOCHA ZASTAVITELNÁ A JEJÍ KÓD
- PLOCHA PŘESTAVBY A JEJÍ KÓD
- PLOCHA ZMĚN V KRAJINĚ A JEJÍ KÓD
- PĚŠÍ PROPOJENÍ
- KORIDOR TECHNICKÉ INFRASTRUKTURY A JEHO KÓD
- PLOCHA, VE KTERÉ JE ROZHODOVÁNÍ O ZMĚNÁCH V ÚZEMÍ PODMÍNĚNO ZPRACOVÁNÍM ÚZEMNÍ STUDIE, A JEJÍ KÓD

ÚZEMNÍ SYSTÉM EKOLOGICKÉ STABILITY

STABILIZOVANÉ	ZMĚNY	
		BIOKORIDOR A JEHO KÓD
		SOUČÁST NADREGIONÁLNÍHO ÚSES

HRANICE

- HRANICE ŘEŠENÉHO ÚZEMÍ – SPRÁVNÍHO ÚZEMÍ MĚSTA PLUMLOVA
- HRANICE ZASTAVĚNÉHO ÚZEMÍ

INFORMATIVNÍ ČÁST – TECHNICKÁ INFRASTRUKTURA

STABILIZOVANÉ	ROZVOJOVÉ	
		VODOTEČ
		HLAVNÍ VODOVODNÍ ŘAD
		VODOVODNÍ ŘAD
		VODOJEM
		AUTOMATICKÁ TLAKOVÁ STANICE
		HLAVNÍ STOKA SPLAŠKOVÉ KANALIZACE
		HL. STOKA SPL. KANALIZACE – VÝTLAK
		STOKA SPLAŠKOVÉ KANALIZACE
		STOKA SPL. KANALIZACE – VÝTLAK
		STOKA DEŠŤOVÉ KANALIZACE
		ČISTÍRNA ODPADNÍCH VOD
		ČERPACÍ STANICE ODPADNÍCH VOD
		ELEKTRICKÉ VEDENÍ 22 kV NADZEMNÍ
		ELEKTRICKÉ VEDENÍ 22 kV PODZEMNÍ
		ELEKTRICKÁ STANICE 220/5 kV
		PLYNOVOD VTL
		PLYNOVOD VTL
		PLYNOVOD STL
		REGUL. STANICE PLYNU VTL/STL
		ELEKTR. KOMUNIKAČNÍ VEDENÍ
		ELEKTR. KOMUNIKAČNÍ ZAŘÍZENÍ
		RADIORELÉOVÁ TRASA
		SBĚRNÝ DVŮR ODPADU
		RUŠENÁ TRASA TI

PRVKY MAPOVÉHO DÍLA

- HRANICE KATASTRÁLNÍHO ÚZEMÍ A JEHO NÁZEV (k.ú. PLUMLOV)
- HRANICE KRAJE
- POLOHOPIS – KATASTRÁLNÍ MAPA
- VÝŠKOPIS – VRSTEVNICE

50 100 200 500 800 m

ZÁZNAM O ÚČINNOSTI

Správní orgán, který územní plán vydal	Datum nabytí účinnosti územního plánu:
Zastupitelstvo města Plumlova	
Pořizovatel:	
Magistrát města Prostějova, Odbor územního plánování a památkové péče	
Oprávněná osoba pořizovatele: Ing. Ilona Nováková, vedoucí oddělení územního plánování	Podpis:

Zpracovatel:
Ateliér Kyselý architekti s.r.o., Šumavská 416/15, 602 00 Brno

Ateliér Kyselý architekti s.r.o. Šumavská 416/15, 602 00 Brno tel.: +420 541 592 134 www.kyselyarch.com	
Datum:	05/2021
Formát:	1470 x 840 mm
Číslo zakázky:	20005_00
Měřítko: 1 : 5 000	Číslo výkresu: II/02

Vedoucí projektu: Ing. Jakub Kyselý Ph.D., DiA (ZÚR)
Zástupce vedoucího projektu: Ing. Kateřina Pokorná (hlavní ÚPP, o.s.)
Dopravní infrastruktura: Ing. Kateřina Pokorná (hlavní ÚPP, o.s.)
Technická infrastruktura – vodní hospodářství, zásobování plynem: Ing. Miloslav Vaněk
Technická infrastruktura – zásobování elektřinou: Ing. Karel Fryml
Zástupce vedoucího projektu: Ing. arch. Jiří Kraal
Ing. arch. Jiří Kraal
Ing. arch. Jiří Kraal
RNDr. Jiří Kister (KGEREG s.r.o.)

Název akce:
ÚZEMNÍ PLÁN PLUMLOV
NÁVRH PRO VEŘEJNÉ PROJEDNÁNÍ

Název výkresu:
KOORDINAČNÍ VÝKRES