II/04 VÝKRES TECHNICKÉ INFRASTRUKTURY

PLUMLOV

ÚZEMNÍ PLÁN

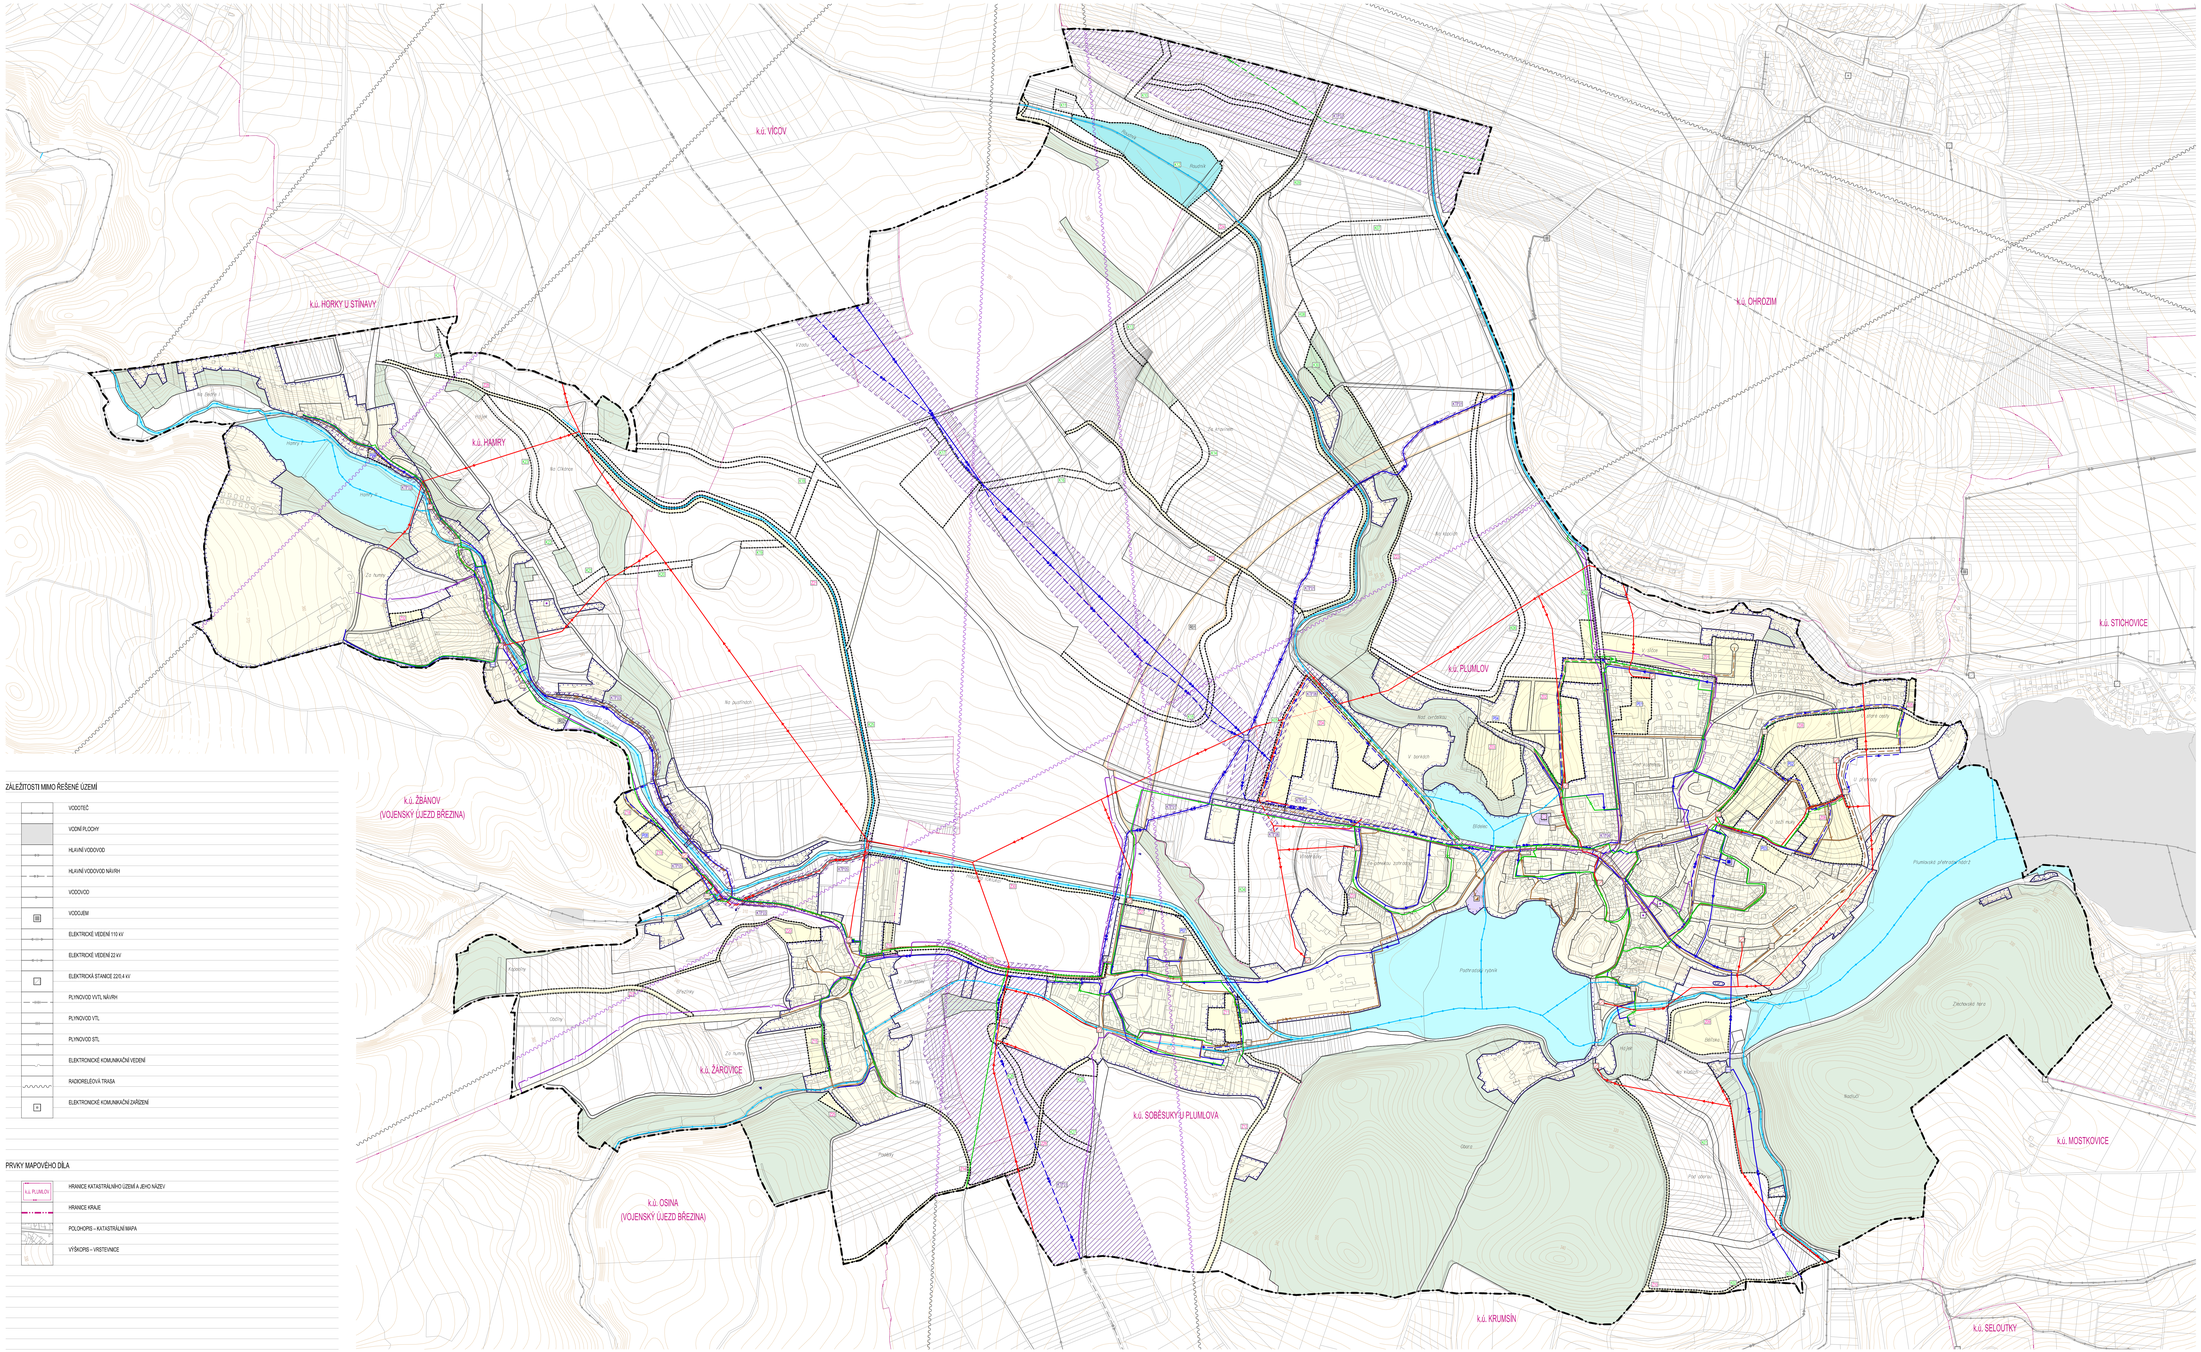

ZÁLEŽITOSTI MIMO ŘEŠENÉ ÚZEMÍ

- VODOTEČ
- VODNÍ PLOCHY
- HLAVNÍ VODOVOD
- HLAVNÍ VODOVOD NÁVRH
- VODOVOD
- VODOJEM
- ELEKTRICKÉ VEDENÍ 110 kV
- ELEKTRICKÉ VEDENÍ 22 kV
- ELEKTRICKÁ STANICE 22/0,4 kV
- PLYNOVOD VTL NÁVRH
- PLYNOVOD VTL
- PLYNOVOD STL
- ELEKTRONICKÉ KOMUNIKAČNÍ VEDENÍ
- RADIORELÉOVÁ TRASA
- ELEKTRONICKÉ KOMUNIKAČNÍ ZAŘÍZENÍ

PRVKY MAPOVÉHO DÍLA

- k.ú. PLUMLOV — HRANICE KATASTRÁLNÍHO ÚZEMÍ A JEHO NÁZEV
- HRANICE KRAJE
- POLOHOPIS – KATASTRÁLNÍ MAPA
- 10 — VÝŠKOPIS – VRSTEVNICE

TECHNICKÁ INFRASTRUKTURA

STABILIZOVANÉ	ROZVOJOVÉ	ÚZEMNÍ REZERVA	
			VODOTEČ
			HLAVNÍ VODOVODNÍ ŘAD
			VODOVODNÍ ŘAD
			VODOJEM
			AUTOMATICKÁ TLAKOVÁ STANICE
			HLAVNÍ STOKA SPLAŠKOVÉ KANALIZACE
			HL. STOKA SPL. KANALIZACE – VÝTLAK
			STOKA SPLAŠKOVÉ KANALIZACE
			STOKA SPLAŠKOVÉ KANALIZACE – VÝTLAK
			STOKA DEŠŤOVÉ KANALIZACE
			ČISTÍRNA ODPADNÍCH VOD
			ČERPACÍ STANICE ODPADNÍCH VOD
			ELEKTRICKÉ VEDENÍ 22 kV NADZEMNÍ
			ELEKTRICKÉ VEDENÍ 22 kV PODZEMNÍ
			ELEKTRICKÁ STANICE 22/0,4 kV
			PLYNOVOD VVTL
			PLYNOVOD VTL
			PLYNOVOD STL
			REGULAČNÍ STANICE PLYNU VTL/STL
			ELEKTRONICKÉ KOMUNIKAČNÍ VEDENÍ
			ELEKTRONICKÉ KOMUNIKAČNÍ ZAŘÍZENÍ
			RADIORELÉOVÁ TRASA
			SBĚRNÝ DVŮR ODPADU
			RUŠENÁ TRASA TI
			KORIDOR TECHNICKÉ INFRASTRUKTURY A JEHO KÓD

VYBRANÉ PLOCHY

STABILIZOVANÉ	ROZVOJOVÉ	ÚZEMNÍ REZERVA	
			PLOCHY TECHNICKÉ INFRASTRUKTURY
			PLOCHY LESNÍ
			PLOCHY VODNÍ A VODOHOSPODÁŘSKÉ

OSTATNÍ PLOCHY

- PLOCHY ZASTAVĚNÉ STABILIZOVANÉ
- PLOCHY ZASTAVITELNÉ A PLOCHY PŘESTAVBY
- PLOCHY ÚZEMNÍ REZERVY
- ROZVRANÉ PLOCHY

PLOCHY ZMĚNY (ROZVOJOVÉ PLOCHY)

- PLOCHA ZASTAVITELNÁ A JEJÍ KÓD
- PLOCHA PŘESTAVBY A JEJÍ KÓD
- PLOCHA ZMĚNY V KRAJINĚ A JEJÍ KÓD

HRANICE

- HRANICE ŘEŠENÉHO ÚZEMÍ – SPRÁVNÍHO ÚZEMÍ MĚSTA PLUMLOVA
- HRANICE ZASTAVĚNÉHO ÚZEMÍ

50 100 250 500 800 m

ZÁZNAM O ÚČINNOSTI

Správní orgán, který územní plán vydal	Datum nabytí účinnosti územního plánu	
Zastupitelstvo města Plumlova		
Pořizovatel		
Magistrát města Prostějova, Odbor územního plánování a prostorové péče		
Oprávněná úsoba za pořizovatele	Podpis	
Ing. Ivana Nováková, vedoucí oddělení územního plánování		

Zpracovatel: **kreod kynčl architekti s.r.o., Šumavská 416/15, 602 00 Brno**		
Garant za projekt:	Podpis:	
doc. Ing. arch. Jakub Kynčl Ph.D., Dr.A.(SDT)		
Projektový tým:		
doc. Ing. arch. Jakub Kynčl Ph.D., Ing. arch. Jiří Kreod, Ing. arch. Jan Šálek, Ing. arch. Simona Zuzaneк, Ing. arch. Jana Šenková, Ph.D., Ing. arch. Kateřina Vankulová, Kgr. Zdeň Nazarej		
Dopravní infrastruktura: Ing. Kateřina Pešková (Metr OPK s.r.o.)	Zákon ochrany ovzduší: Ing. arch. Jiří Kreod	**kreod kynčl architekti s.r.o.** Šumavská 416/15, 602 00 Brno tel.: +420 541 562 134 www.kreod-kynci.com
Technická infrastruktura – vodní hospodářství, zásobování vodou: Ing. Miloslav Vavrík	Krajina: Ing. arch. Jiří Kreod	
Technická infrastruktura – zásobování elektřinou: Ing. Karel Kynčl	CEDS: RNDr. Jiří Kučar (ACERNE s.r.o.)	

Název akce: **ÚZEMNÍ PLÁN PLUMLOV** NÁVRH PRO VEŘEJNÉ PROJEDNÁNÍ	Datum:	05 / 2021
	Formát:	1473 x 840 mm
	Číslo zakázky:	000860_00
Název výkresu: **VÝKRES TECHNICKÉ INFRASTRUKTURY**	Měřítko: 1 : 5 000	Číslo výkresu: II/04