II/04 VÝKRES TECHNICKÉ INFRASTRUKTURY

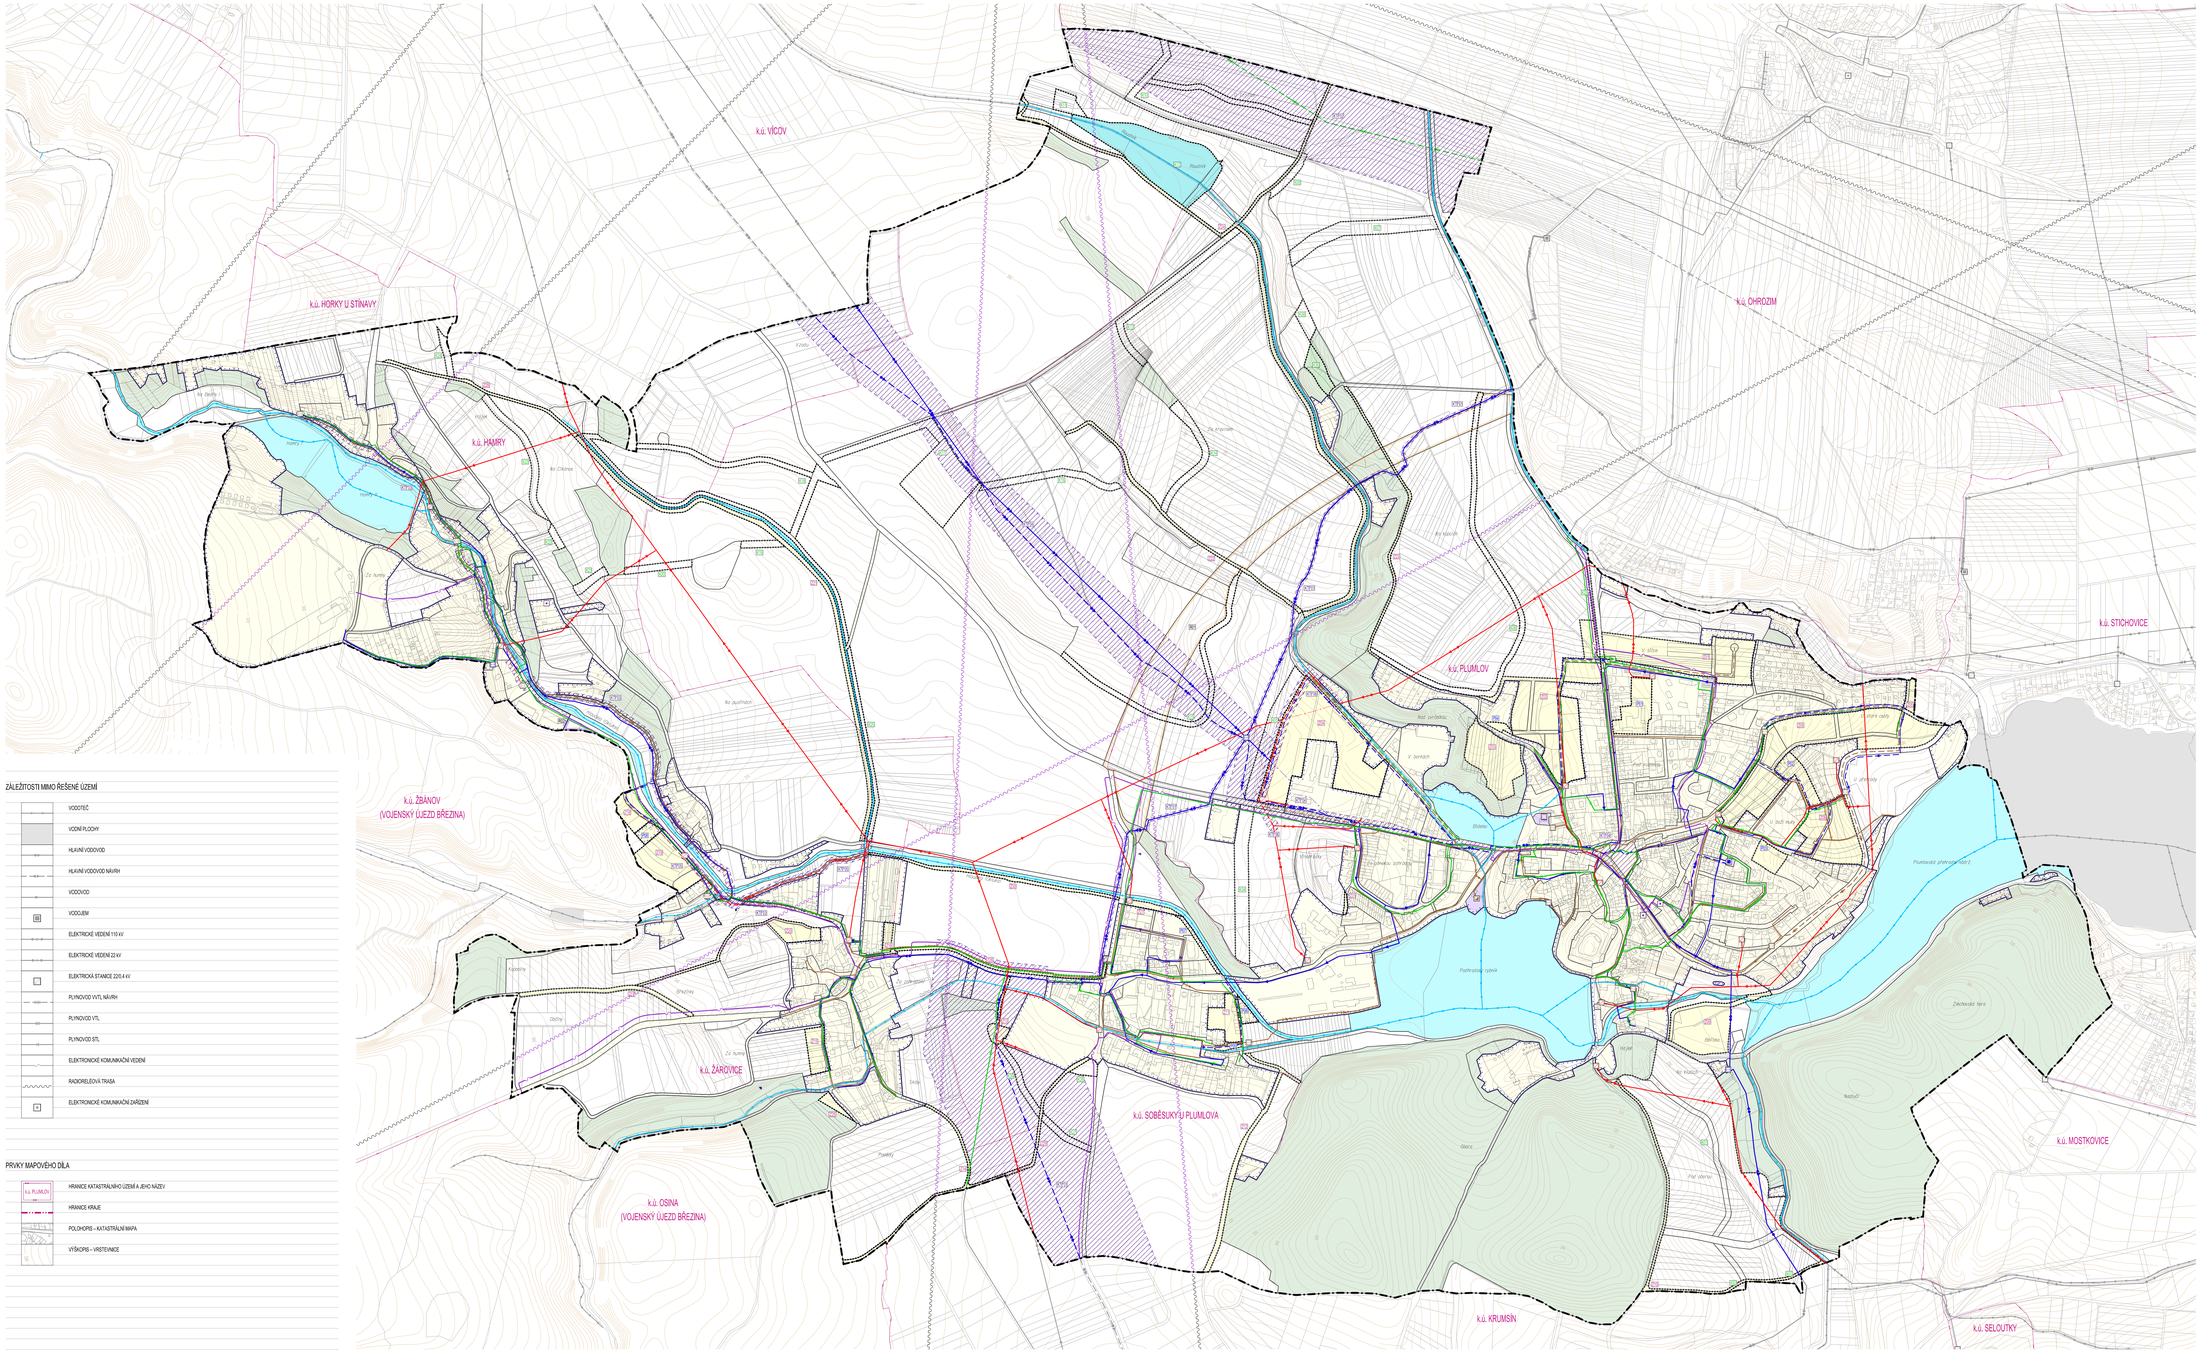

ZÁLEŽITOSTI MIMO ŘEŠENÉ ÚZEMÍ

- VODOTEČ
- VODNÍ PLOCHY
- HLAVNÍ VODOVOD
- HLAVNÍ VODOVOD NÁVRH
- VODOVOD
- VODOJEM
- ELEKTRICKÉ VEDENÍ 110 kV
- ELEKTRICKÉ VEDENÍ 22 kV
- ELEKTRICKÁ STANICE 22/0,4 kV
- PLYNOVOD VVTL NÁVRH
- PLYNOVOD VTL
- PLYNOVOD STL
- ELEKTRONICKÉ KOMUNIKAČNÍ VEDENÍ
- RADIORELÉOVÁ TRASA
- ELEKTRONICKÉ KOMUNIKAČNÍ ZAŘÍZENÍ

PRVKY MAPOVÉHO DÍLA

- HRANICE KATASTRÁLNÍHO ÚZEMÍ A JEHO NÁZEV (k.ú. PLUMLOV)
- HRANICE KRAJE
- POLOHOPIS – KATASTRÁLNÍ MAPA
- VÝŠKOPIS – VRSTEVNICE

PLUMLOV

ÚZEMNÍ PLÁN

TECHNICKÁ INFRASTRUKTURA

STABILIZOVANÉ | ROZVOJOVÉ | ÚZEMNÍ REZERVA

- VODOTEČ
- HLAVNÍ VODOVODNÍ ŘAD
- VODOVODNÍ ŘAD
- VODOJEM
- AUTOMATICKÁ TLAKOVÁ STANICE
- HLAVNÍ STOKA SPLAŠKOVÉ KANALIZACE
- HL. STOKA SPL. KANALIZACE – VÝTLAK
- STOKA SPLAŠKOVÉ KANALIZACE
- STOKA SPLAŠKOVÉ KANALIZACE – VÝTLAK
- STOKA DEŠŤOVÉ KANALIZACE
- ČISTÍRNA ODPADNÍCH VOD
- ČERPACÍ STANICE ODPADNÍCH VOD
- ELEKTRICKÉ VEDENÍ 22 kV NADZEMNÍ
- ELEKTRICKÉ VEDENÍ 22 kV PODZEMNÍ
- ELEKTRICKÁ STANICE 22/0,4 kV
- PLYNOVOD VVTL
- PLYNOVOD VTL
- PLYNOVOD STL
- REGULAČNÍ STANICE PLYNU VTL/STL
- ELEKTRONICKÉ KOMUNIKAČNÍ VEDENÍ
- ELEKTRONICKÉ KOMUNIKAČNÍ ZAŘÍZENÍ
- RADIORELÉOVÁ TRASA
- SBĚRNÝ DVŮR ODPADU
- RUŠENÁ TRASA TI
- KORIDOR TECHNICKÉ INFRASTRUKTURY A JEHO KÓD

VYBRANÉ PLOCHY

STABILIZOVANÉ | ROZVOJOVÉ | ÚZEMNÍ REZERVA

- PLOCHY TECHNICKÉ INFRASTRUKTURY
- PLOCHY LESNÍ
- PLOCHY VODNÍ A VODOHOSPODÁŘSKÉ

OSTATNÍ PLOCHY

- PLOCHY ZASTAVĚNÉ STABILIZOVANÉ
- PLOCHY ZASTAVITELNÉ A PLOCHY PŘESTAVBY
- PLOCHY ÚZEMNÍ REZERVY
- REZERVNÍ PLOCH

PLOCHY ZMĚNY (ROZVOJOVÉ PLOCHY)

- PLOCHA ZASTAVITELNÁ A JEJÍ KÓD
- PLOCHA PŘESTAVBY A JEJÍ KÓD
- PLOCHA ZMĚNY V KRAJINĚ A JEJÍ KÓD

HRANICE

- HRANICE ŘEŠENÉHO ÚZEMÍ – SPRÁVNÍHO ÚZEMÍ MĚSTA PLUMLOVA
- HRANICE ZASTAVITELNÉHO ÚZEMÍ

50 100 250 500 800 m

ZÁZNAM O ÚČINNOSTI

Správní orgán, který územní plán vydal: **Zastupitelstvo města Plumlova**	Datum nabytí účinnosti územního plánu:
Pořizovatel: **Magistrát města Prostějova, Odbor územního plánování a památkové péče**	
Oprávněná osoba pořizovatele: Ing. Ivana Vavrušová, vedoucí oddělení územního plánování	Podpis:

Zpracovatel: **kneed Kyncl architekti s.r.o., Šumavská 416/15, 602 00 Brno**	
Garant projektu: doc. Ing. arch. Jakub Kynčl Ph.D., CKA 02072	Podpis:
Projektový tým: doc. Ing. arch. Jakub Kynčl Ph.D., Ing. arch. Jiří Kneed, Ing. arch. Jan Šálek, Ing. arch. Ilona Zusiak, Ing. arch. Jana Šimsová, Ph.D., Ing. arch. Kateřina Vorlíková, Ing. Zdík Nezval	
Dopravní infrastruktura:	Ing. Kateřina Pešková (Atelier DPK s.r.o.)
Technická infrastruktura – vodní hospodářství, zásobování plynem:	Ing. Miloslav Vaněk
Technická infrastruktura – zásobování elektřinou:	Ing. Kamil Kynčl
Zástupci pořizovatele:	Ing. arch. Jiří Kneed
Krajský:	Ing. arch. Jiří Kneed
ÚSES:	RNDr. Jiří Kostin (AOPK ČR s.r.o.)

kneed kynčl architekti s.r.o.
Šumavská 416/15, 602 00 Brno
tel.: +420 541 562 124
www.kneed-kyncl.com

Název akce:
ÚZEMNÍ PLÁN PLUMLOV
NÁVRH PRO VEŘEJNÉ PROJEDNÁNÍ

Datum: 09 / 2021
Formát: 1473 x 840 mm
Číslo zakázky: 019/05_00

Název výkresu:
VÝKRES TECHNICKÉ INFRASTRUKTURY

Měřítko: 1 : 5 000
Číslo výkresu: II/04