


PLUMLOV U BOŽÍ MUKY REGULAČNÍ PLÁN

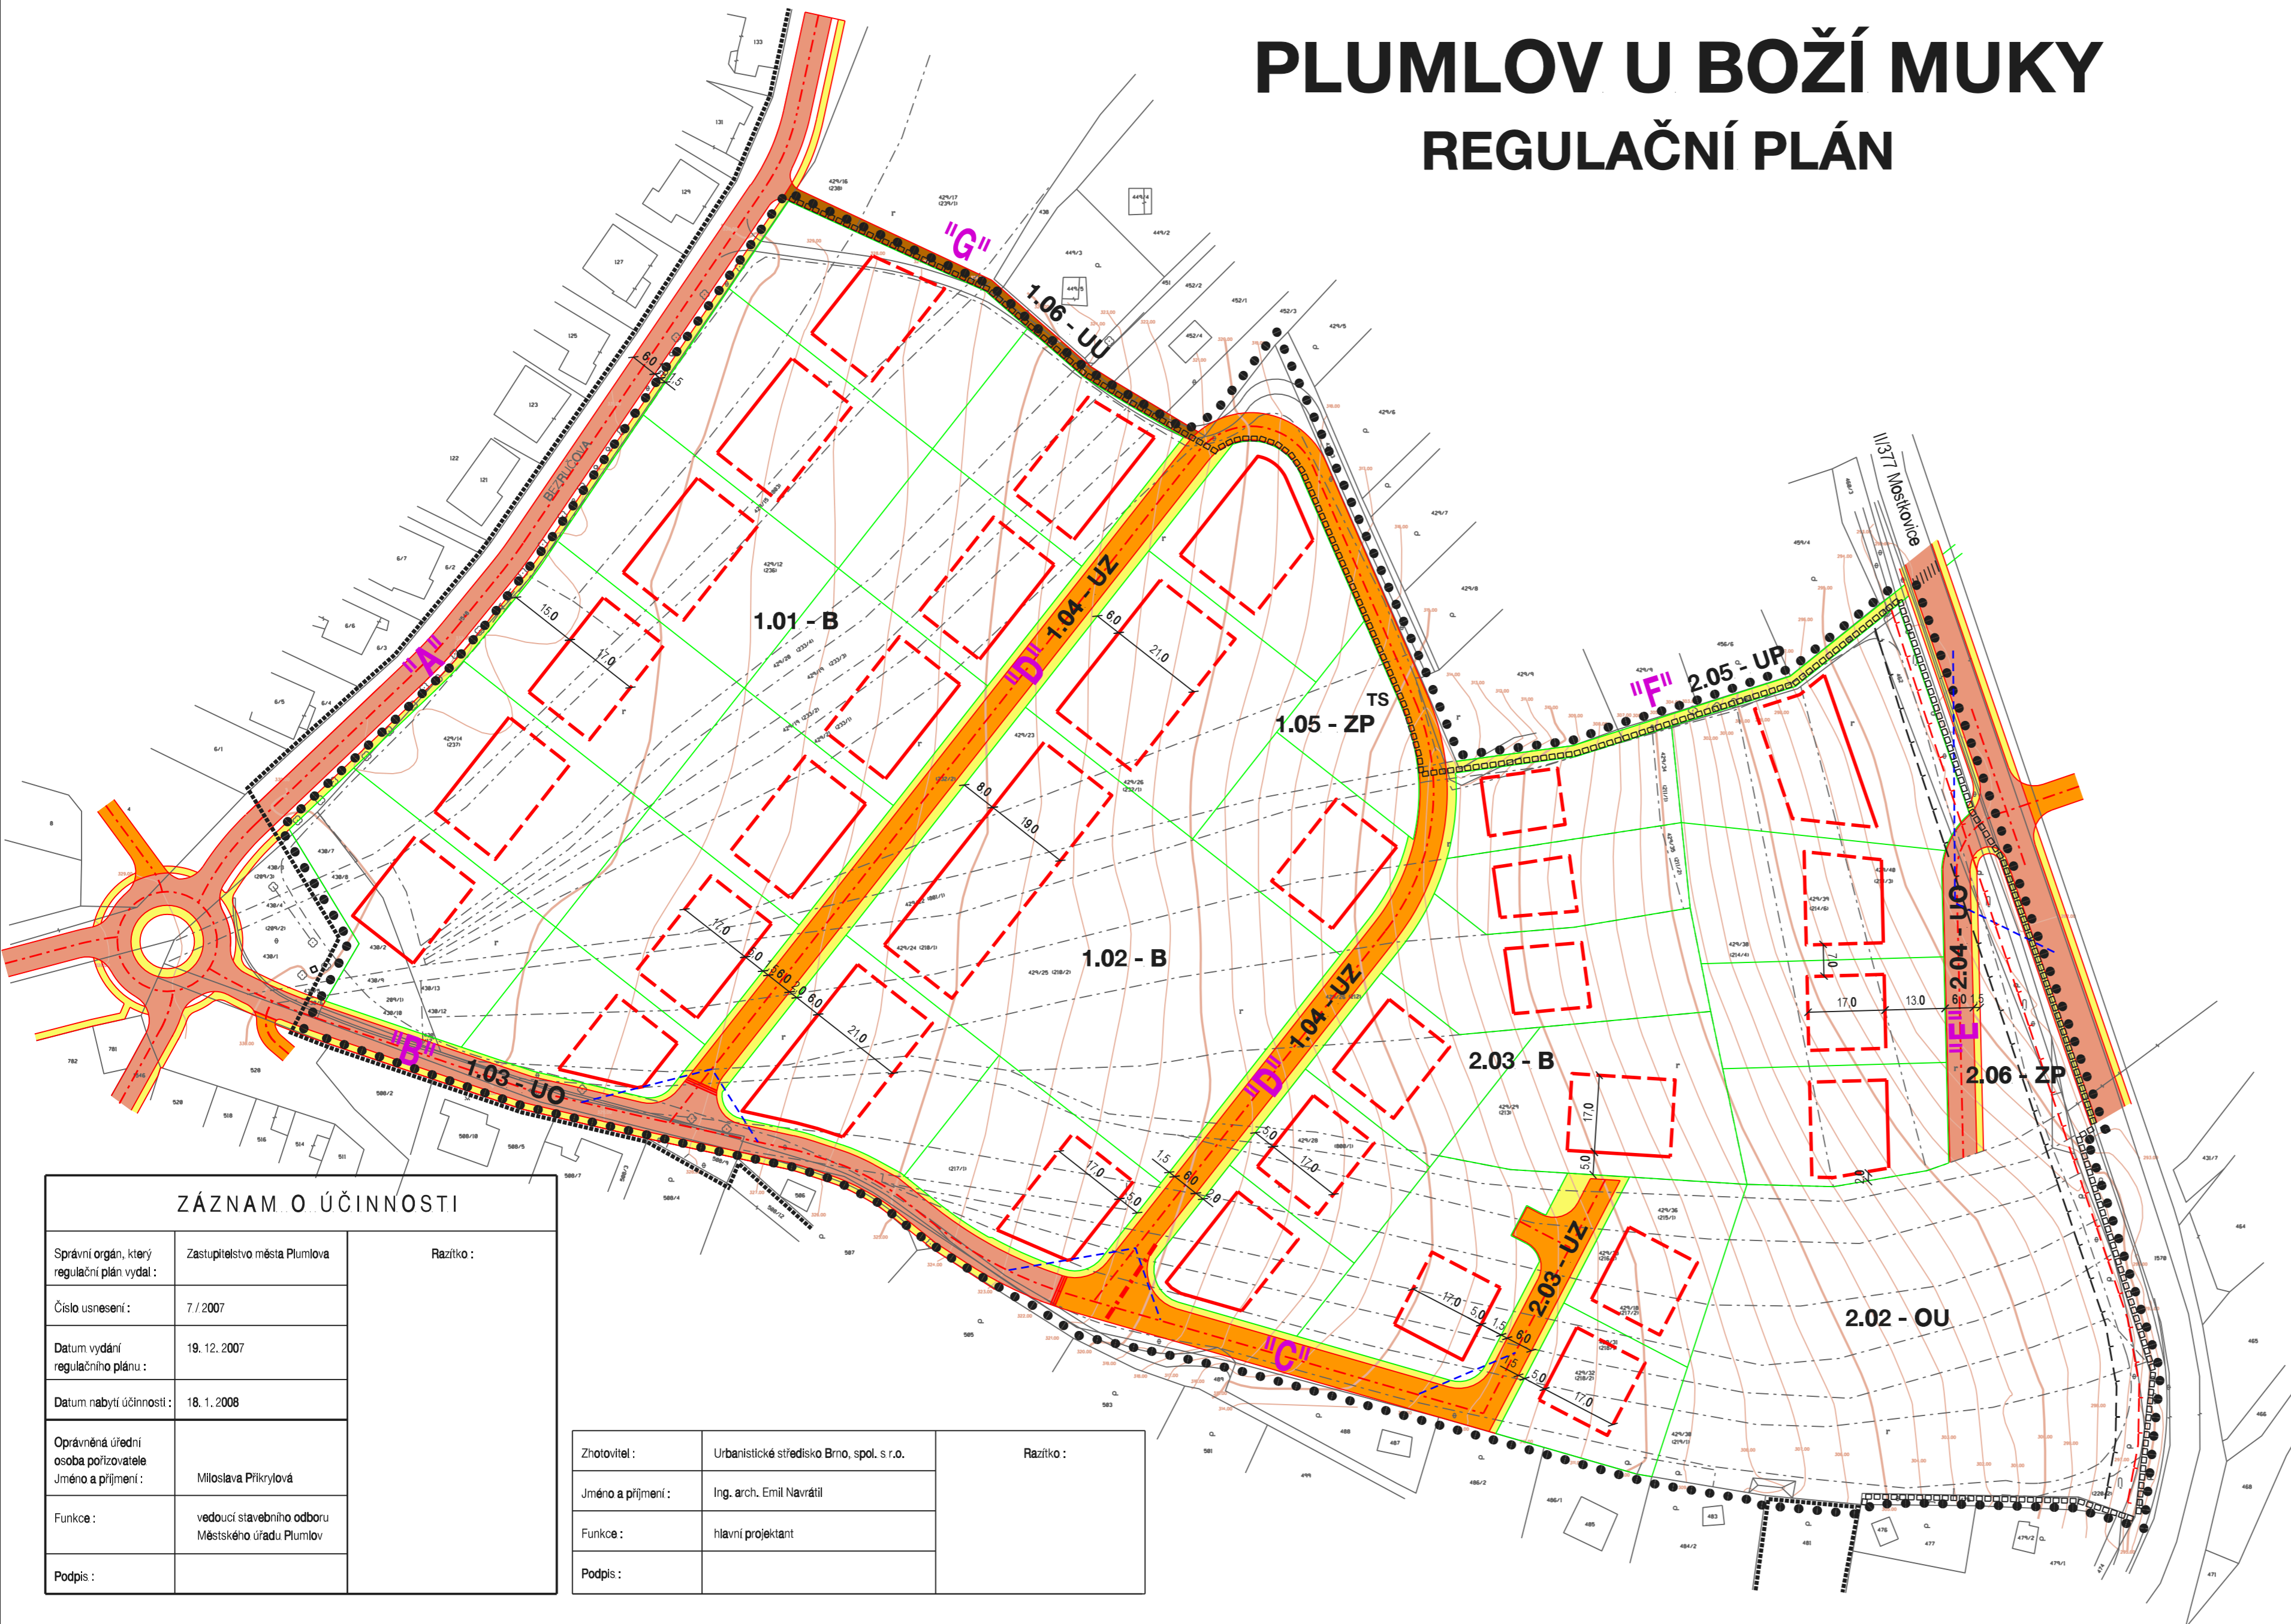


ZÁVAZNÁ ČÁST (plochy s plnou barvou, velká písmena)		SMĚRNÁ ČÁST (šrafované plochy, malá písmena)	
REGULATIVY PLOŠNÉHO USPOŘÁDÁNÍ			
stabilizovaná	rozvojová		
Br	BR	pozemky pro bydlení v rodinných domech	
O	OU	pozemky pro občanské vybavení	ubytovací zařízení
Zp	ZP	pozemky pro veřejnou zeleň	
Zz	ZZ	pozemky pro individuální rekreaci	ch, z
TS	TS	pozemek pro trafostanici	
	TS	zastavitelná část pozemků pro rodinné domy	
	UO, UZ, UU, UP	pozemky pro veřejná prostranství - obslužná ulice, obytná ulice, pěší stezky, účelová komunikace	
		hranice funkce	
		osy komunikací	
REGULATIVY PROSTOROVÉHO USPOŘÁDÁNÍ			
		stavební čára	
		stavební hranice	
	B	směr hlavního hřebene střechy - normální výška římsy činí max. 3,5 m nad úroveň přílehlé komunikace, výška hřebene sedlové střechy max. 7,5 m	
OBSLUHA POZEMKŮ			
	UO	obslužná komunikace	
	UZ	zklidněná komunikace (obytná ulice)	
	UU	účelová komunikace	
	UP	komunikace pro pěší	
		ochranné pásmo silniční	
		hlukové pásmo silniční 60 dB den	
		rozhledový trojúhelník	
		rychlostní prahy	
	"A"	označení navržených komunikací	
HRANICE, IDENTIFIKACE PARCEL A ETAPIZACE			
		hranice současné zastavěného území	
		hranice zastavěného území	
		hranice parcel dle zaměření	
		hranice pozemků a jejich výměra, kóty	
		hranice řešeného území	
	1.01	pořadí změn v území	

URBANISTICKÁ EKONOMIE	
rozvojové pozemky pro rodinné domy	50 296 m ²
rozvojové pozemky pro občanské vybavení	6 906 m ²
rozvojové pozemky pro veřejná prostranství	7 703 m ²
rozvojové pozemky pro veřejnou zeleň	1 780 m ²
celková výměra řešeného území	66 685 m ²

ZÁZNAM O ÚČINNOSTI		
Správní orgán, který regulační plán vydal:	Zastupitelstvo města Plumlova	Razítko:
Číslo usnesení:	7 / 2007	
Datum vydání regulačního plánu:	19. 12. 2007	
Datum nabytí účinnosti:	18. 1. 2008	
Oprávněná úřední osoba pořizovatele Jméno a příjmení:	Miloslava Příkrýlová	
Funkce:	vedoucí stavebního odboru Městského úřadu Plumlov	
Podpis:		

Zhotovitel:	Urbanistické středisko Brno, spol. s r.o.	Razítko:
Jméno a příjmení:	Ing. arch. Emil Navrátil	
Funkce:	hlavní projektant	
Podpis:		

USB

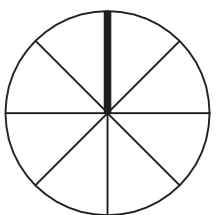

3

ŘEŠENÍ DOPRAVNÍ OBSLUHY

EVIDENČNÍ ČÍSLO: 25 - 004 - 004

ZHOTOVITEL: URBANISTICKÉ STŘEDISKO BRNO, SPOL. S R. O.

PROJEKTANTI: ING. ARCH. E. NAVRÁTIL, ING. B. JEŽKOVÁ, ING. P. VESELÝ, MGR. M. NOVOTNÝ

GRAF. PRÁCE: V. JELÍNKOVÁ

POŘIZOVATEL: MĚSTSKÝ ÚŘAD PLUMLOV, STAVEBNÍ ODBOR

MĚŘÍTKO: 1:1 000

DATUM: ZÁŘÍ 2008