


PLUMLOV U BOŽÍ MUKY REGULAČNÍ PLÁN

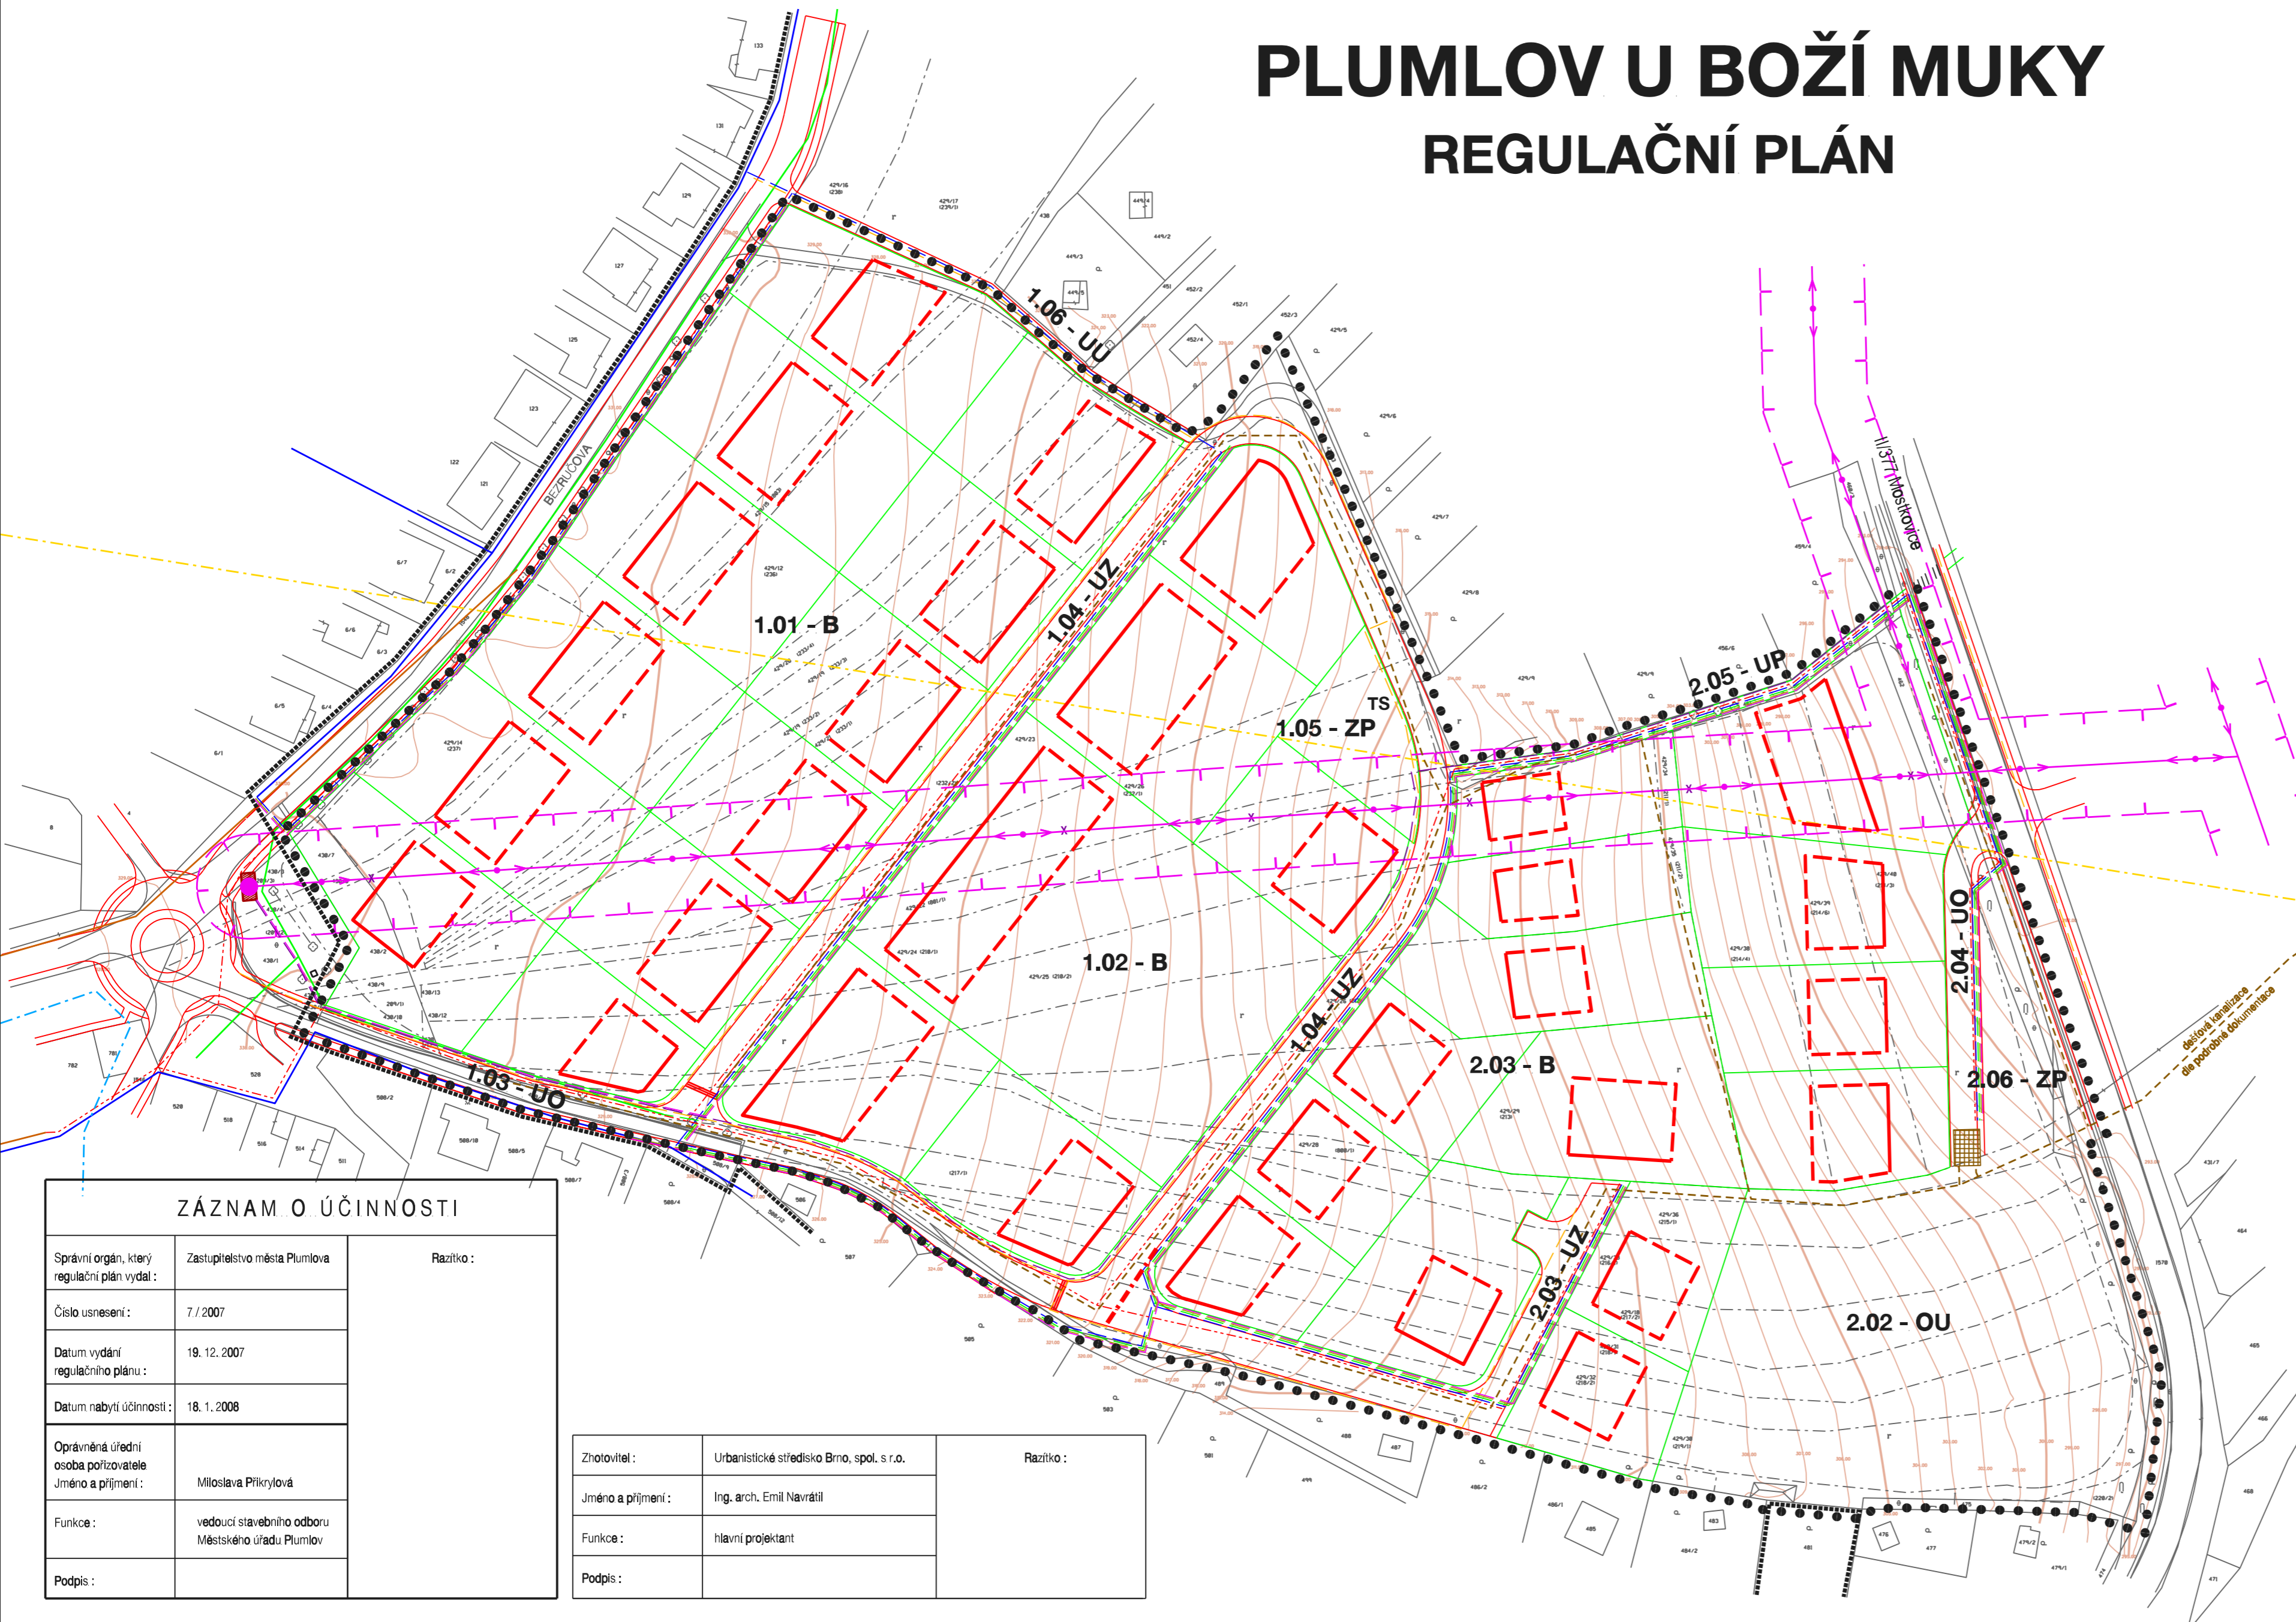


ZÁVAZNÁ ČÁST (plochy s plnou barvou, velká písmena)		SMĚRNÁ ČÁST (šrafované plochy, malá písmena)	
REGULATIVY PLOŠNÉHO USPOŘÁDÁNÍ			
stabilizovaná	rozvojová	stabilizovaná	rozvojová
Br	BR	pozemky pro bydlení v rodinných domech	stávající objekty, možná varianta zástavby
O	OU	pozemky pro občanské vybavení	zařízení sociální péče
Zp	ZP	pozemky pro veřejnou zeleň	chaty, zahradkářské osady, sady a zahrady
TS	TS	pozemky pro individuální rekreaci	ch, z
		pozemek pro trafostanici	ch, z
		zastavitelná část pozemků pro rodinné domy	krájinná zeleň
UO	UOUSUP	pozemky pro veřejná prostranství - obytné ulice, obslužná ulice, pěší stezky	
		hranice funkcí	
		osy komunikací	
REGULATIVY PROSTOROVÉHO USPOŘÁDÁNÍ			
		stavební čára	
		stavební hranice	
		uliční čára	
	B	směr hlavního hřebene střechy - normální výška římsy čími max. 3,5 m nad úroveň přilehlé komunikace, výška hřebene sedlové střechy max. 7,5 m	
TECHNICKÁ INFRASTRUKTURA			
		jednotná kanalizace	
		splásková kanalizace tlaková	
		dešťová kanalizace	
		odlučovač plovoucích látek se sedím. prostorem	
		vodovodní řád	
		STL plynovod	
		nadzemní vedení vn	
		ochranné pásmo nadzem. vedení vn	
		vedení vn ke zrušení	
		podzemní vedení vn	
		el. vedení nn	
		sloupová trafostanice	
		zdeňá trafostanice - náhrada za stávající	
		sdílovací kabely	
		kabely veřejného osvětlení	
		datkový telekomunikační kabel	
		tras. radioreleového paprsku	
HRANICE, IDENTIFIKACE PARCEL A ETAPIZACE			
		hranice současné zastavěného území	
		hranice zastavěného území	
		hranice parcel dle zaměření	
		hranice pozemků a jejich výměra, kóty	
		hranice řešeného území	
		pořadí změn v území	

ZÁZNAM O ÚČINNOSTI		
Správní orgán, který regulační plán vydal:	Zastupitelstvo města Plumlova	Razítko:
Číslo usnesení:	7 / 2007	
Datum vydání regulačního plánu:	19. 12. 2007	
Datum nabytí účinnosti:	18. 1. 2008	
Oprávněná úřední osoba pořizovatele Jméno a příjmení:	Miloslava Příkrýlová	
Funkce:	vedoucí stavebního odboru Městského úřadu Plumlov	
Podpis:		

Zhotovitel:	Urbanistické středisko Brno, spol. s r.o.	Razítko:
Jméno a příjmení:	Ing. arch. Emil Navrátil	
Funkce:	hlavní projektant	
Podpis:		

USB

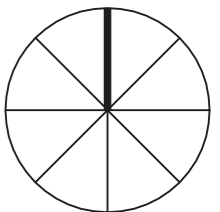

4

TECHNICKÁ INFRASTRUKTURA

EVIDENČNÍ ČÍSLO : 25 - 004 - 004
 ZHOTOVITEL : URBANISTICKÉ STŘEDISKO BRNO, SPOL. S R. O.
 PROJEKTANTI : ING. ARCH. E. NAVRÁTIL, ING. B. JEŽKOVÁ, ING. P. VESELÝ, MGR. M. NOVOTNÝ
 GRAF. PRÁCE : V. JELÍNKOVÁ
 POŘIZOVATEL : MĚSTSKÝ ÚŘAD PLUMLOV, STAVEBNÍ ODBOR
 MĚŘÍTKO : 1 : 1 000
 DATUM : ZÁŘÍ 2008