


PLUMLOV U BOŽÍ MUKY REGULAČNÍ PLÁN

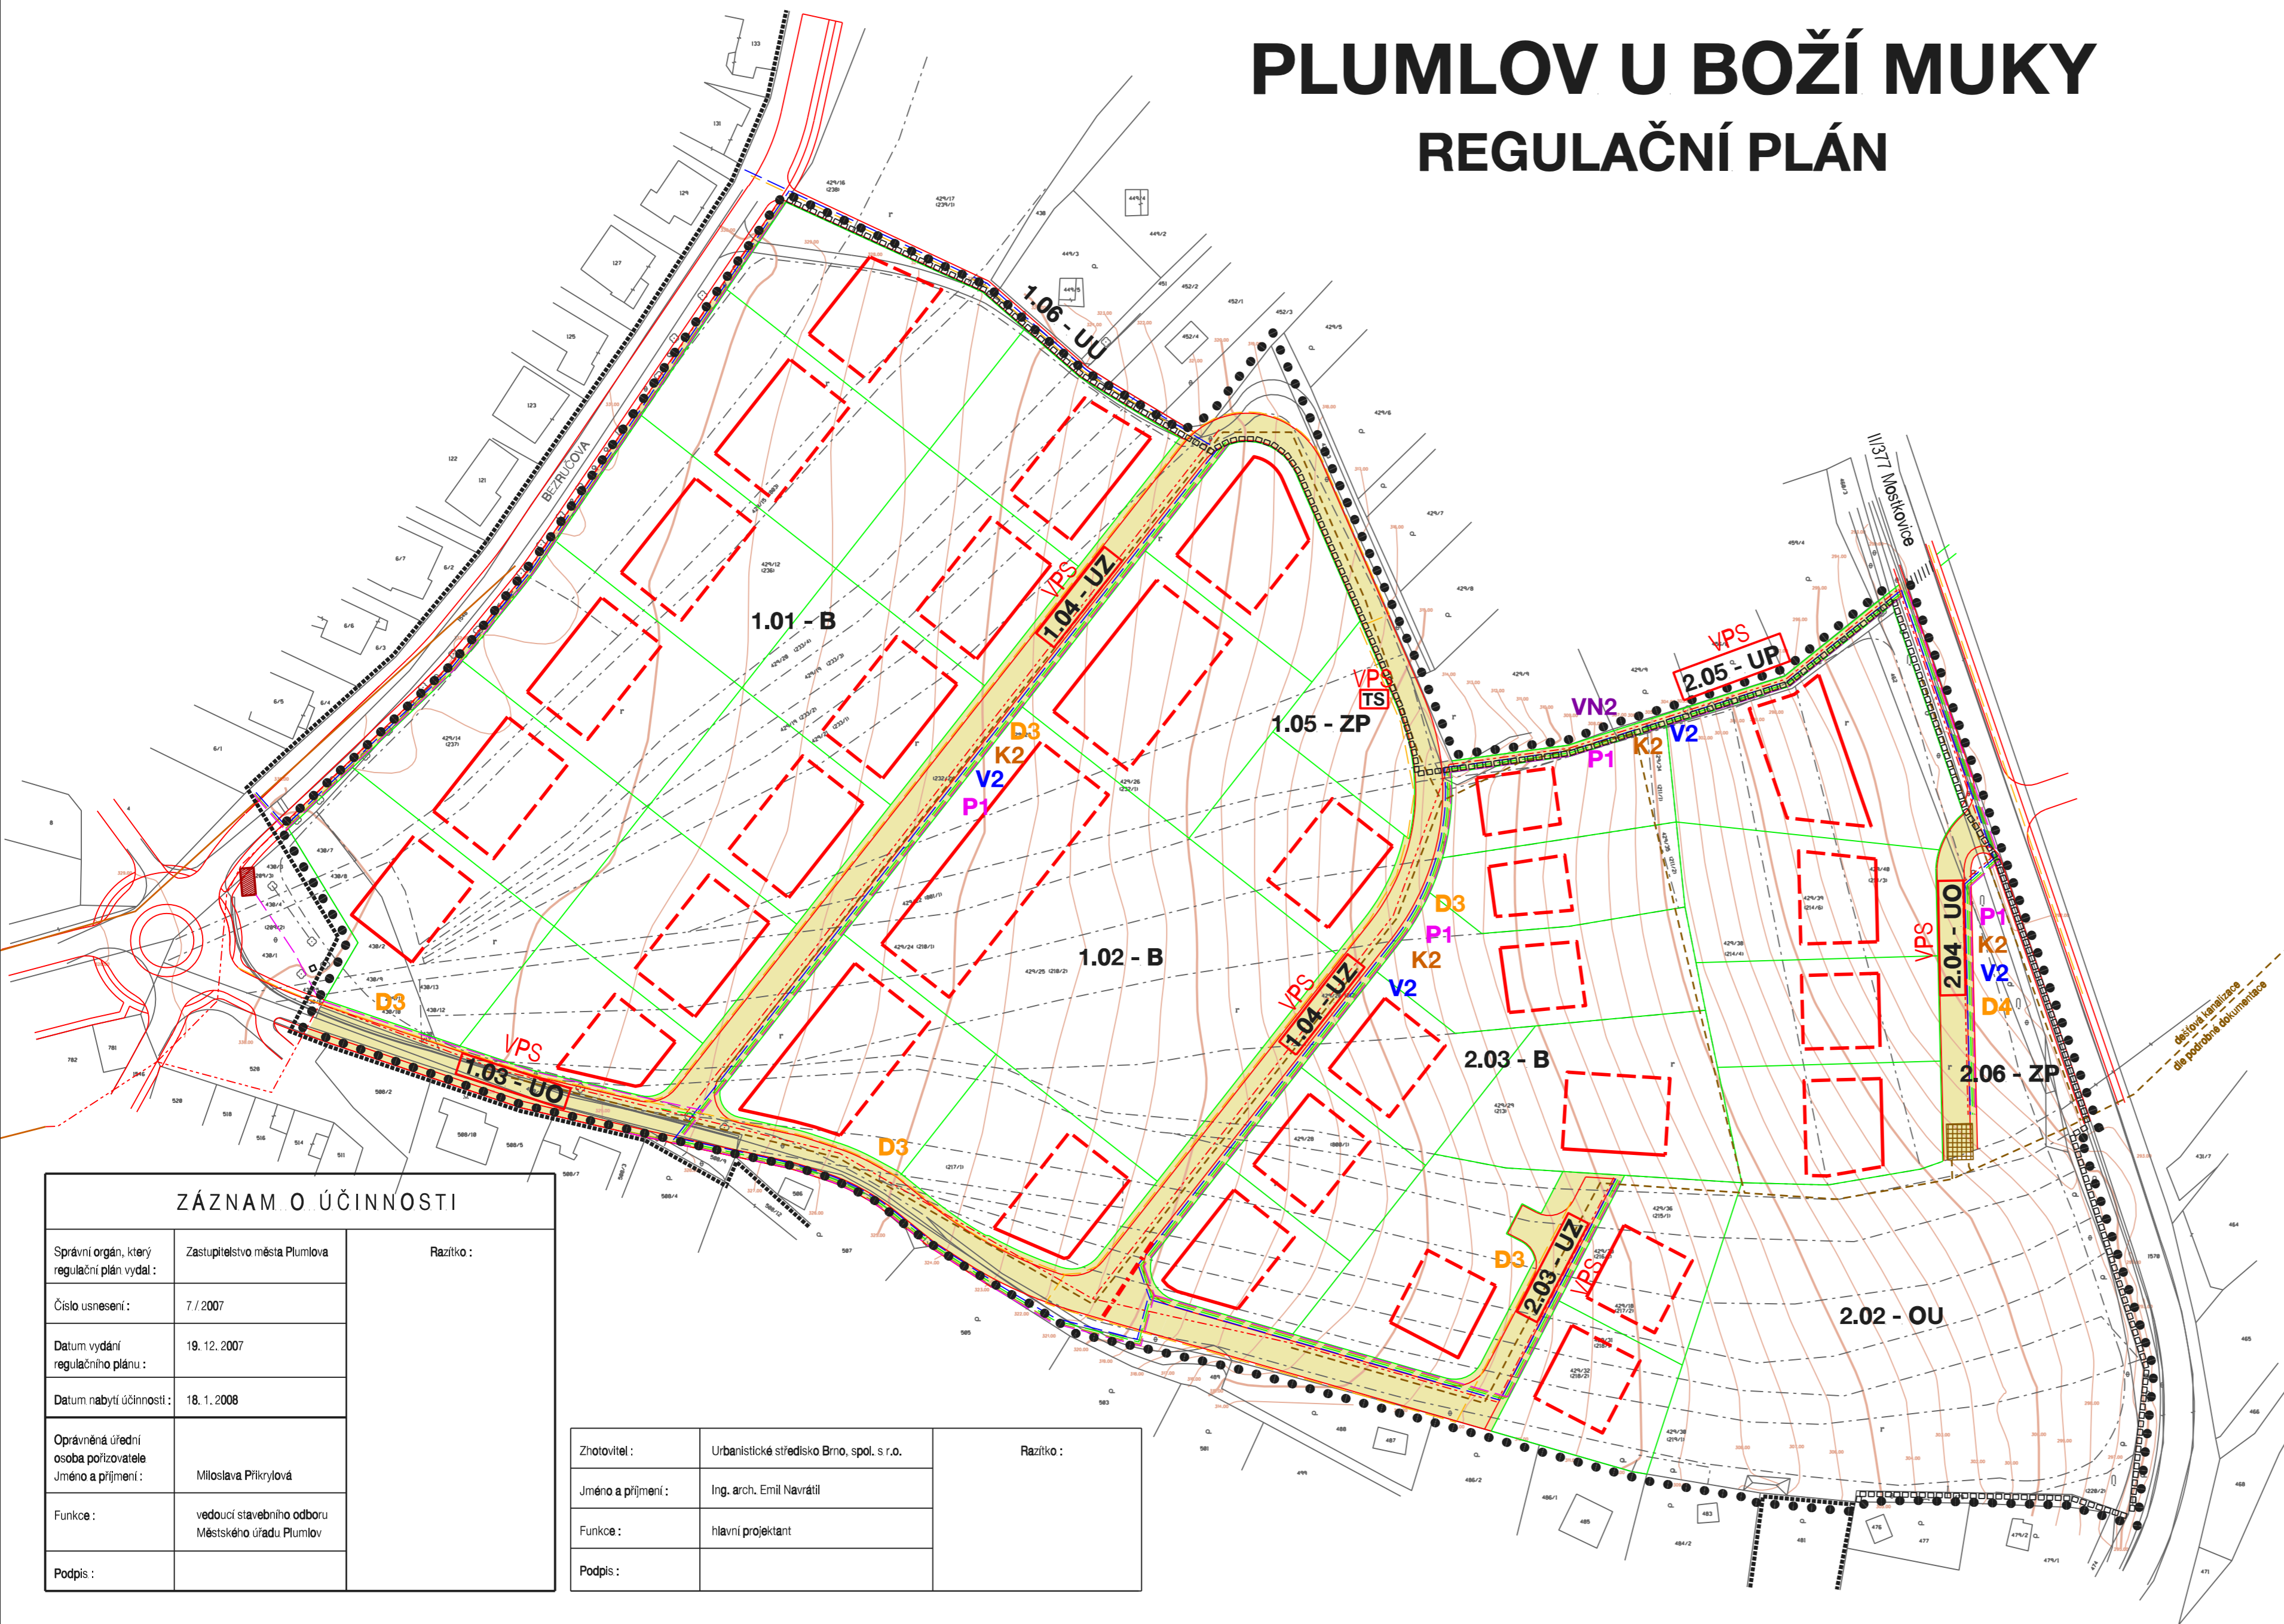

ZÁVAZNÁ ČÁST (plochy s plnou barvou, velká písmena)		SMĚRNÁ ČÁST (šrafované plochy, malá písmena)	
REGULATIVY PLOŠNÉHO USPOŘÁDÁNÍ			
stabilizovaná	rozvojová		
Br	BR	pozemky pro bydlení v rodinných domech	
O	OU	pozemky pro občanské vybavení	ubytovací zařízení
Zp	ZP	pozemky pro veřejnou zeleň	
Iz		pozemky pro individuální rekreaci	ch, z
TS	TS	pozemek pro trafostanici	
	UO	zastavitelná část pozemků pro rodinné domy	
	UZ	pozemky pro veřejná prostranství - obslužná ulice, obytná ulice, pěší stezky, účelová komunikace	
		hranice funkce	
REGULATIVY PROSTOROVÉHO USPOŘÁDÁNÍ			
		stavební čára	
		stavební hranice	
VEŘEJNÉ PROSPĚŠNÉ STAVBY			
	VPS	označení veřejné prospěšné stavby a její ohraničení	
	2.03 - UO	identifikace veřejné prospěšné stavby	
	V2 P1 K2	identifikace veřejné prospěšné stavby dle územního plánu města	
	D3 D4 VN2	pozemky pro veřejné prospěšné stavby - komunikace, chodníky, inženýrské sítě	
HRANICE, IDENTIFIKACE PARCEL A ETAPIZACE			
		hranice současné zastavěného území	
		hranice zastavěného území	
		hranice parcel dle zaměření	
		navržená hranice pozemků	
		hranice řešeného území	
	1.01	pořadí změn v území	

URBANISTICKÁ EKONOMIE	
rozvojové pozemky pro rodinné domy	50 296 m ²
rozvojové pozemky pro občanské vybavení	6 906 m ²
rozvojové pozemky pro veřejná prostranství	7 703 m ²
rozvojové pozemky pro veřejnou zeleň	1 780 m ²
celková výměra řešeného území	66 685 m ²

ZÁZNAM O ÚČINNOSTI		
Správní orgán, který regulační plán vydal:	Zastupitelstvo města Plumlova	Razítko:
Číslo usnesení:	7 / 2007	
Datum vydání regulačního plánu:	19. 12. 2007	
Datum nabytí účinnosti:	18. 1. 2008	
Oprávněná úřední osoba pořizovatele Jméno a příjmení:	Miloslava Příkrylová	
Funkce:	vedoucí stavebního odboru Městského úřadu Plumlov	
Podpis:		


Zhotovitel:	Urbanistické středisko Brno, spol. s r.o.	Razítko:
Jméno a příjmení:	Ing. arch. Emil Navrátil	
Funkce:	hlavní projektant	
Podpis:		

USB

VÝKRES VEŘEJNĚ PROSPĚŠNÝCH STAVEB, OPATŘENÍ A ASANACÍ

EVIDENČNÍ ČÍSLO: 25 - 004 - 004
 ZHOTOVITEL: URBANISTICKÉ STŘEDISKO BRNO, SPOL. S R. O.
 PROJEKTANTI: ING. ARCH. E. NAVRÁTIL, ING. B. JEŽKOVÁ, ING. P. VESELÝ, MGR. M. NOVOTNÝ
 GRAF. PRÁCE: V. JELÍNKOVÁ
 POŘIZOVATEL: MĚSTSKÝ ÚŘAD PLUMLOV, STAVEBNÍ ODBOR

MĚŘÍTKO: 1:1 000
 DATUM: ZÁŘÍ 2008

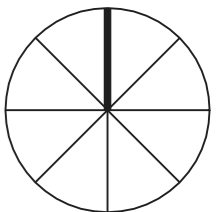

2